
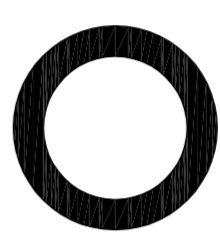


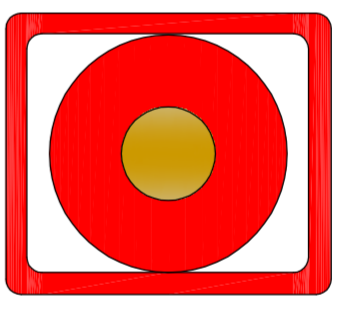
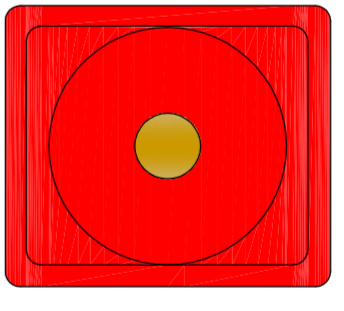
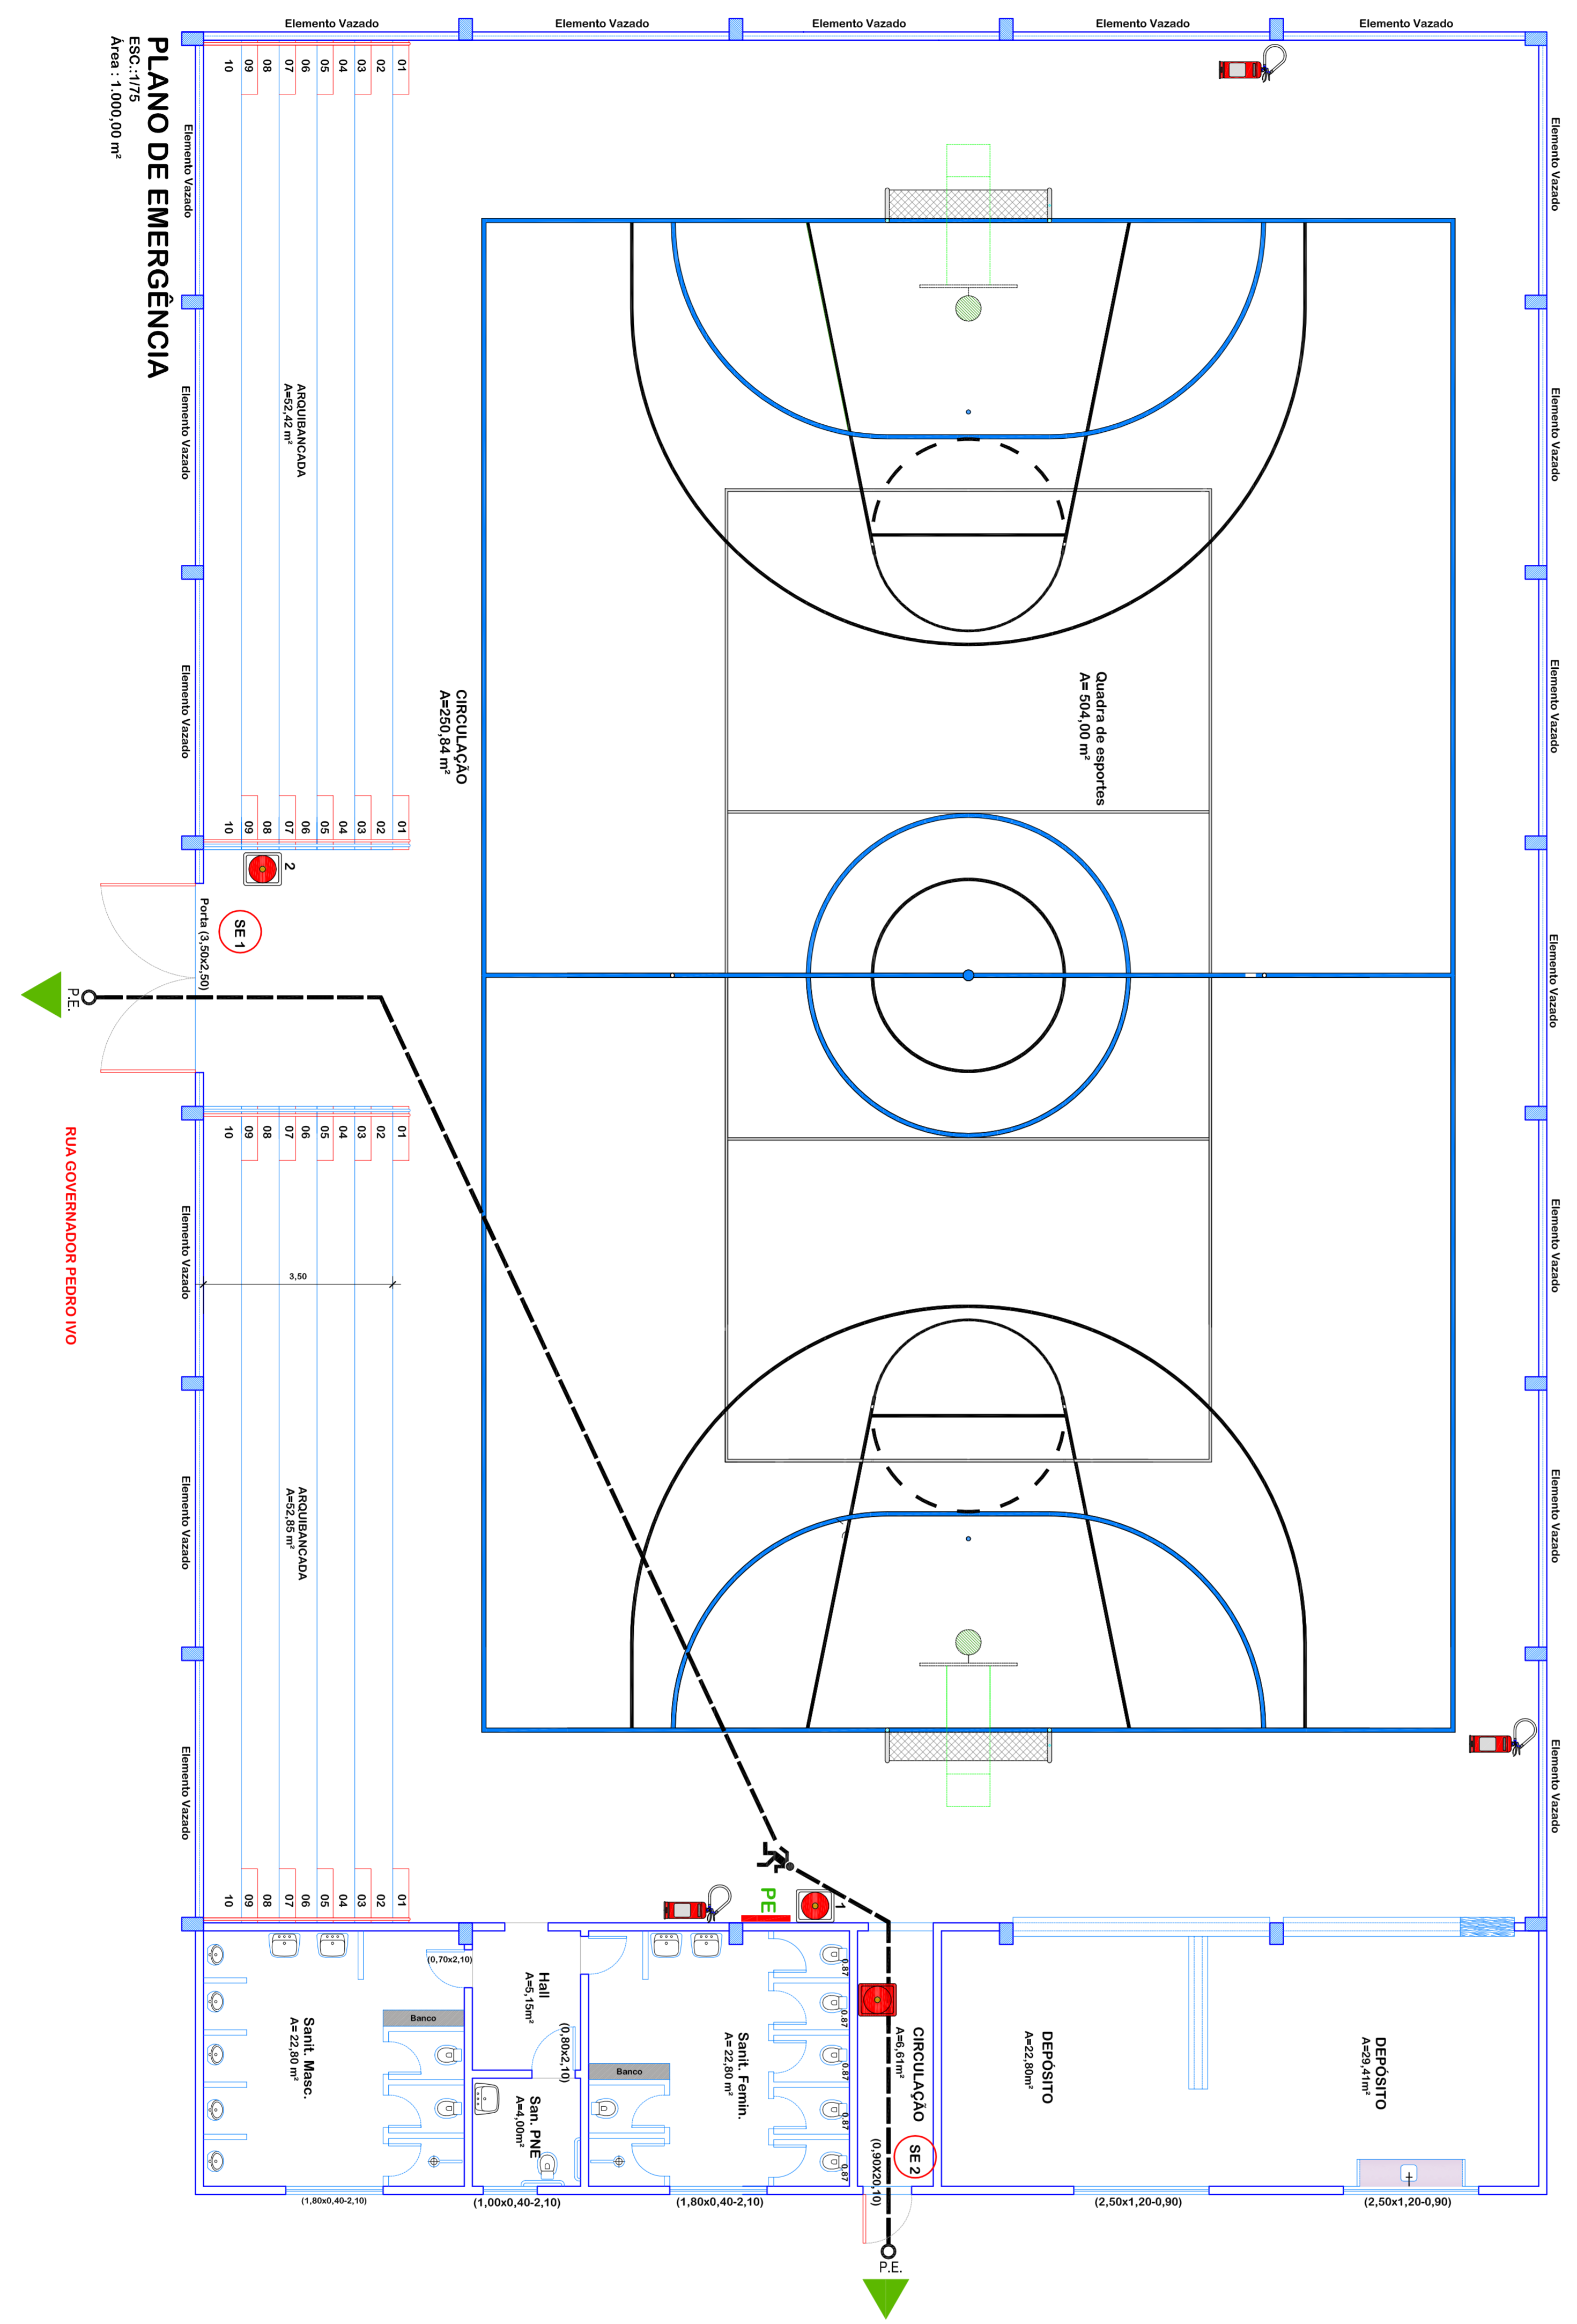
	<b>EXTINTOR DE INCENDIO SEM ESCALA</b>
	<b>P.E. PONTO DE ENCONTRO SEM ESCALA</b>
	<b>SALIDA DE EMERGENCIA SEM ESCALA</b>
	<b>CAMINHO A SER PERCORRIDO PARA A SAIDA SEM ESCALA</b>
	<b>VOCÊ ESTÁ AQUI SEM ESCALA</b>
	<b>ACIONADOR DO ALARME SEM ESCALA</b>
	<b>CENTRAL DE ALARME SEM ESCALA</b>



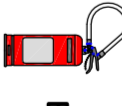

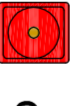





**PLANO DE EMERGENCIA**  
 ESC.:1/75  
 Area : 1.000,00 m²

Elemento Vazado	Elemento Vazado	Elemento Vazado	Elemento Vazado	Elemento Vazado
01	01	01	01	01
02	02	02	02	02
03	03	03	03	03
04	04	04	04	04
05	05	05	05	05
06	06	06	06	06
07	07	07	07	07
08	08	08	08	08
09	09	09	09	09
10	10	10	10	10

LEGENDA/ SIMBOLOGIA	
 <b>PE</b> (Orientação das rotas de fuga)	 Você está aqui
 Extintor de incêndio	 Caminho a ser percorrido para a saída
 Central de alarme de incêndio	 Ponto de encontro
 Acionador de alarme de incêndio	



**ASSOCIAÇÃO DOS MUNICÍPIOS DO ENTRE RIOS-SC**  
Associação dos Municípios do Entre Rios - Santa Catarina  
 Rua Santa Terezinha, 100 - Fátima - Santa Catarina - CEP: 89.874-000

**MUNICÍPIO DE MARAVILHA - SC**

**ADEQUAÇÃO DO PREVENTIVO DE INCÊNDIO (C. E. MONTEIRO LOBATO)**

PROFESSOR RESPONSÁVEL: **CLARICE V. TIMTELEIRO NIEDERMAIER** - ENGENHEIRA CIVIL - CREA/SC 138825/1 - R.N. 251.656/2008

PROFESSOR RESPONSÁVEL: **ROSIMAR MALDANER** - ENGENHEIRA CIVIL - CREA/SC 138825/1 - R.N. 251.656/2008

PROFESSOR RESPONSÁVEL: **ROSELIANE GARCIA** - ENGENHEIRA CIVIL - CREA/SC 138825/1 - R.N. 251.656/2008

**04/05**