



CASA DE MÁQUINAS

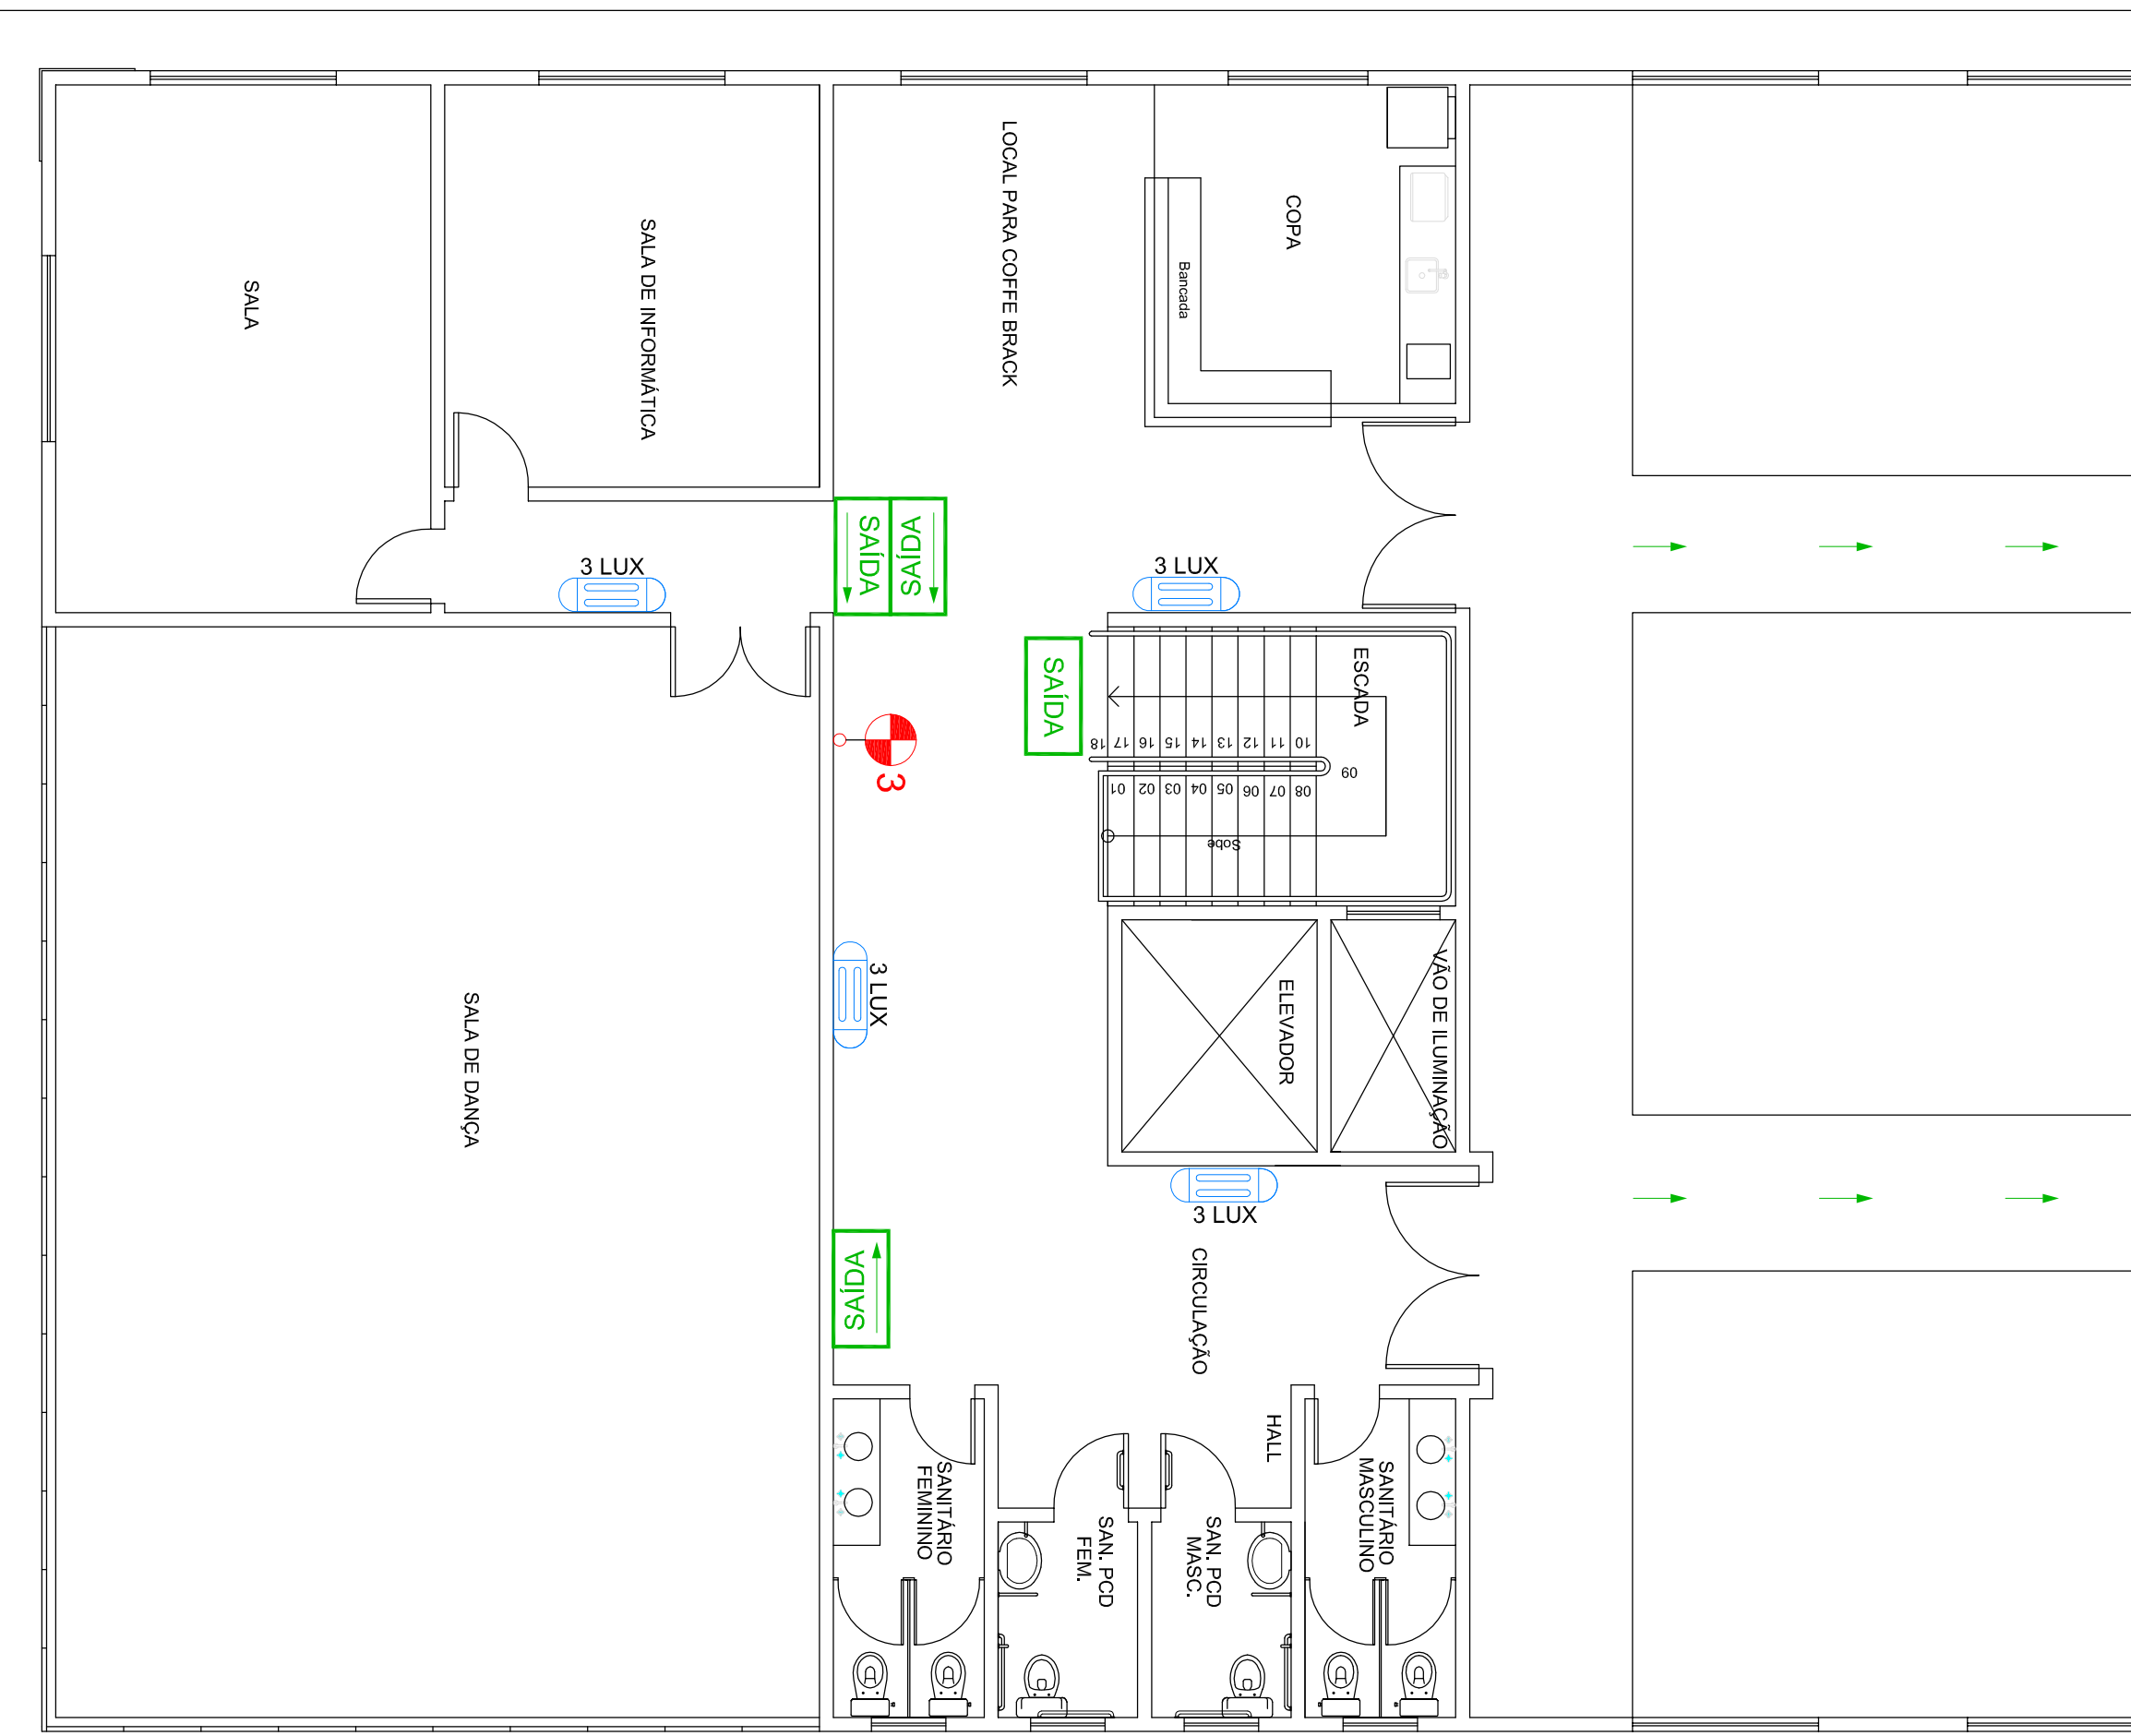


SIMBOLOGIA

	Luminária de Emergência Simples - 30 LEDs - Bloco Autônomo -
	Luminária de Emergência Grande - 2 Fatores - Bloco Autônomo -
	Luminária de Sinalização de Abandono de Local - Bloco Autônomo -
	Placa de sinalização de Abandono de Local - Fotoluminescente -
	Placa de sinalização com seta de indicação - Fotoluminescente -
	Central de alarmes, 12 Setores com bateria interna
	Ativador de alarme tipo "Quebre o vidro"
	Sensor de fumaça

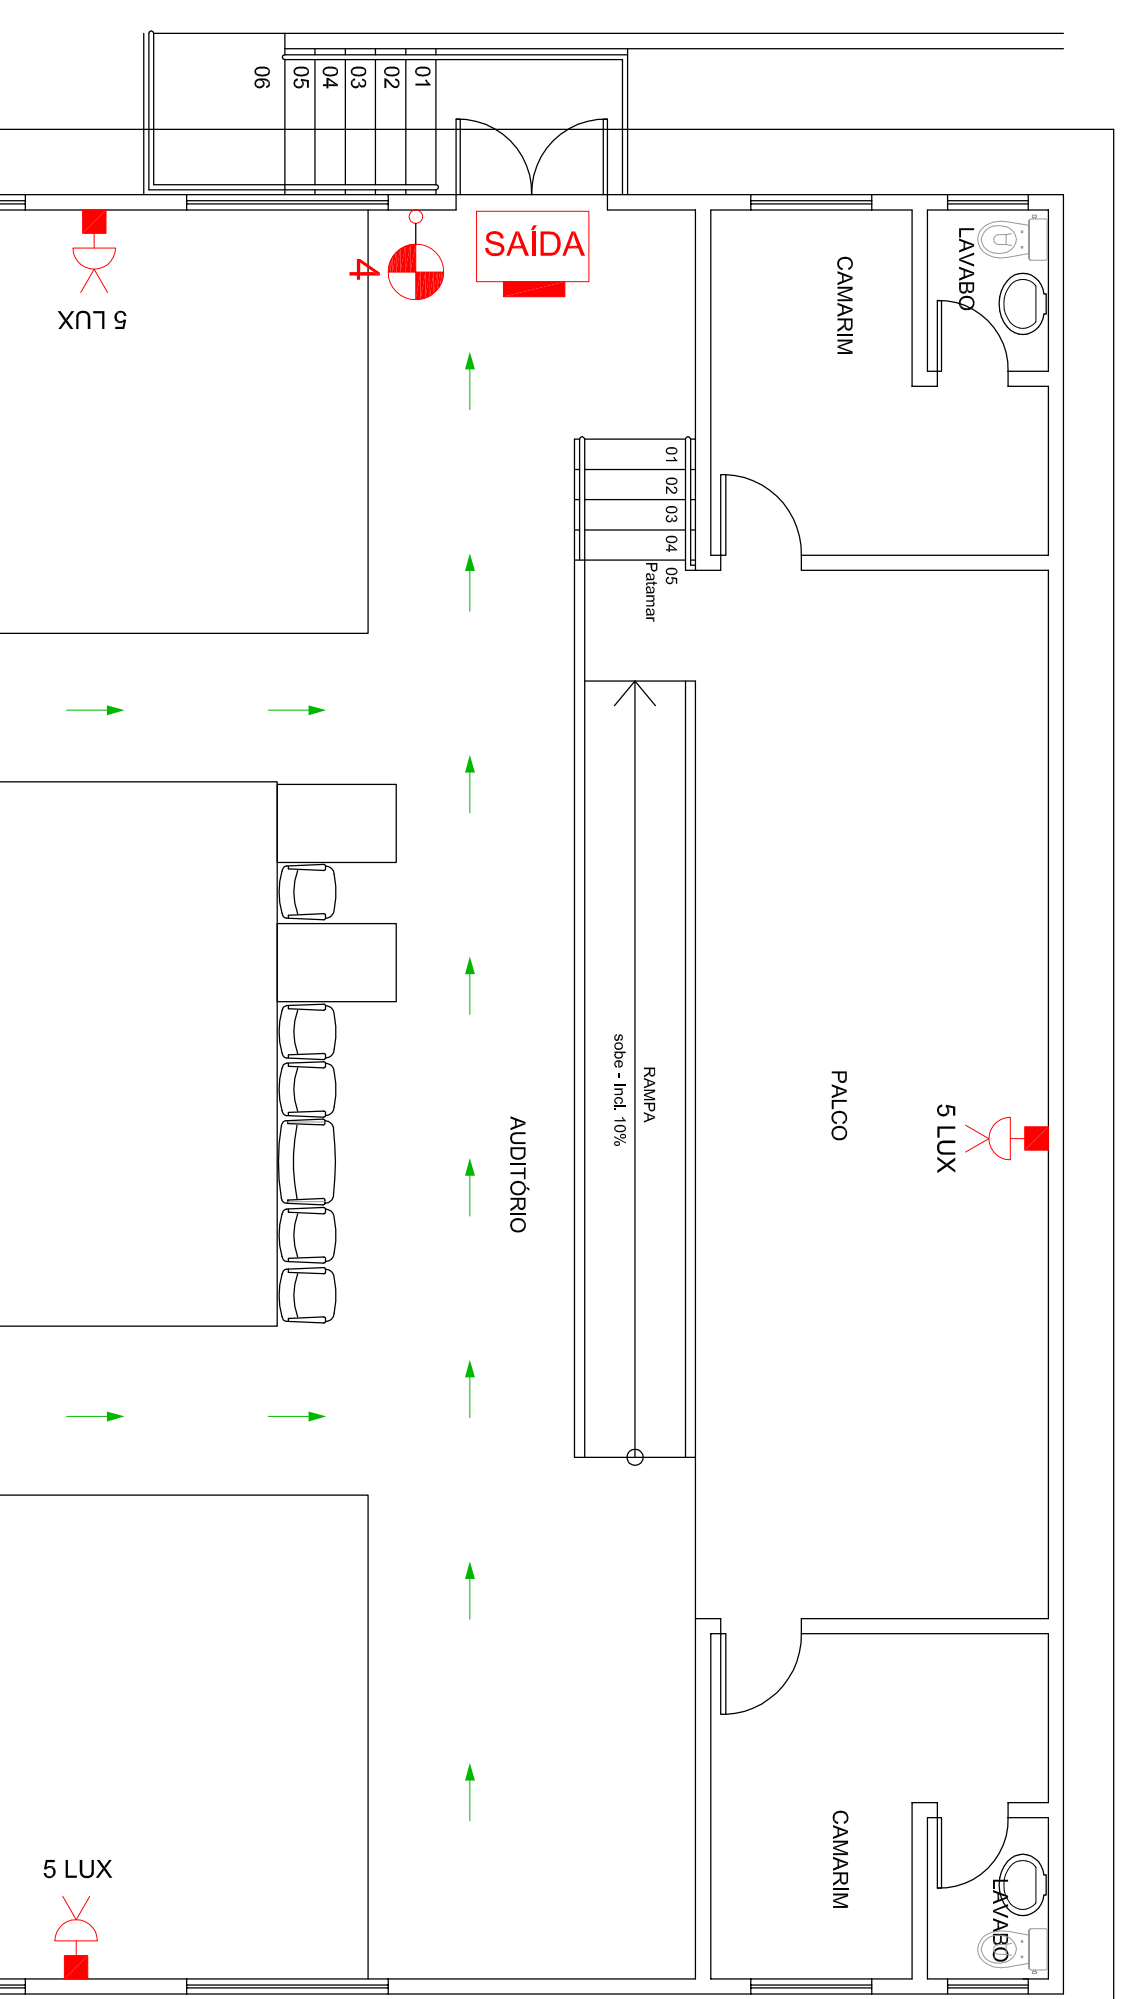

AMERIOS

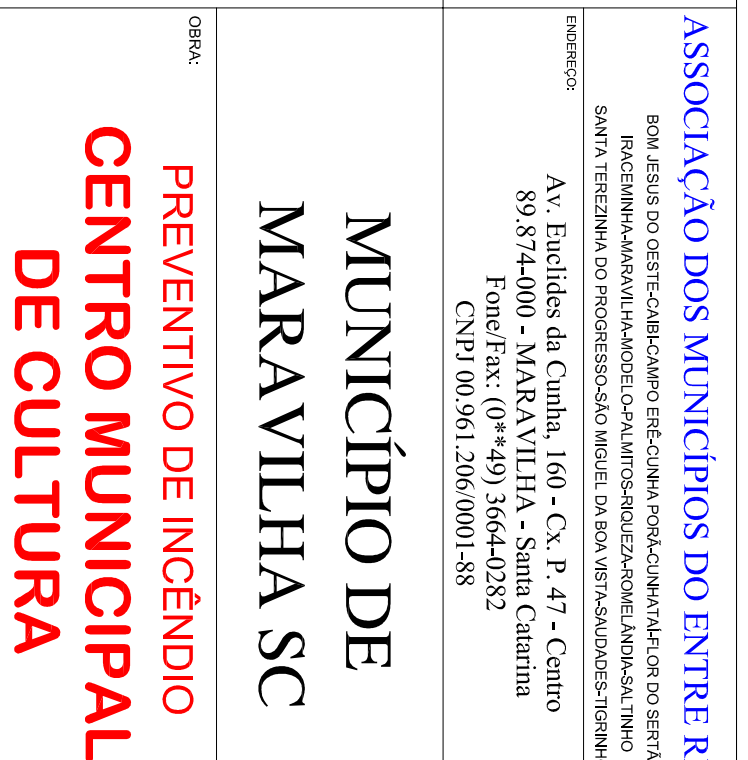

MUNICÍPIO DE MARAVILHA SC

PREVENTIVO DE INCÊNDIO

CENTRO MUNICIPAL DE CULTURA

ASSOCIAÇÃO DOS MUNICÍPIOS DO ENTRE RIOS-SC


AV. Euclides de Cunha, 160 - CX. P. 47 - Centro
89.874-000 - MARAVILHA - Santa Catarina
Fone/Fax: (0**49) 3664-0282

MUNICÍPIO DE MARAVILHA SC

PREVENTIVO DE INCÊNDIO

CENTRO MUNICIPAL DE CULTURA

REGISTRADA EM: 20/06/2013
TOMADA DE PREÇOS Nº 002/2013

EMPRESA CONTRATADA:
GLAUBER SARTORI GANDOLFI
ENGENHEIRO ELETRICISTA

EMPRESA LICENCIADA:
ILUMINAÇÃO DE ABANDONO DE LOCAL
E ADORNE DE INCÊNDIO

MUNICÍPIO DE MARAVILHA SC









BP 1