


LEGENDA	
Poste 8 m em cima com luminária LED 150 W e uma luminária LED 50W	
Eletroduto subterrâneo de PEAD 1"	
Fiação, quando não indicado F-N 50 mm² e T de 2,5 mm²	
Caixa de passagem para emenda de cabos 30 x 30 x 40 cm	
Caixa de passagem padrão Celtec (BS44LUBcom)	
Eletroduto de aço galvanizado com imersão a quente, Ø40 mm	
Poste Celtec - rede de distribuição de energia	

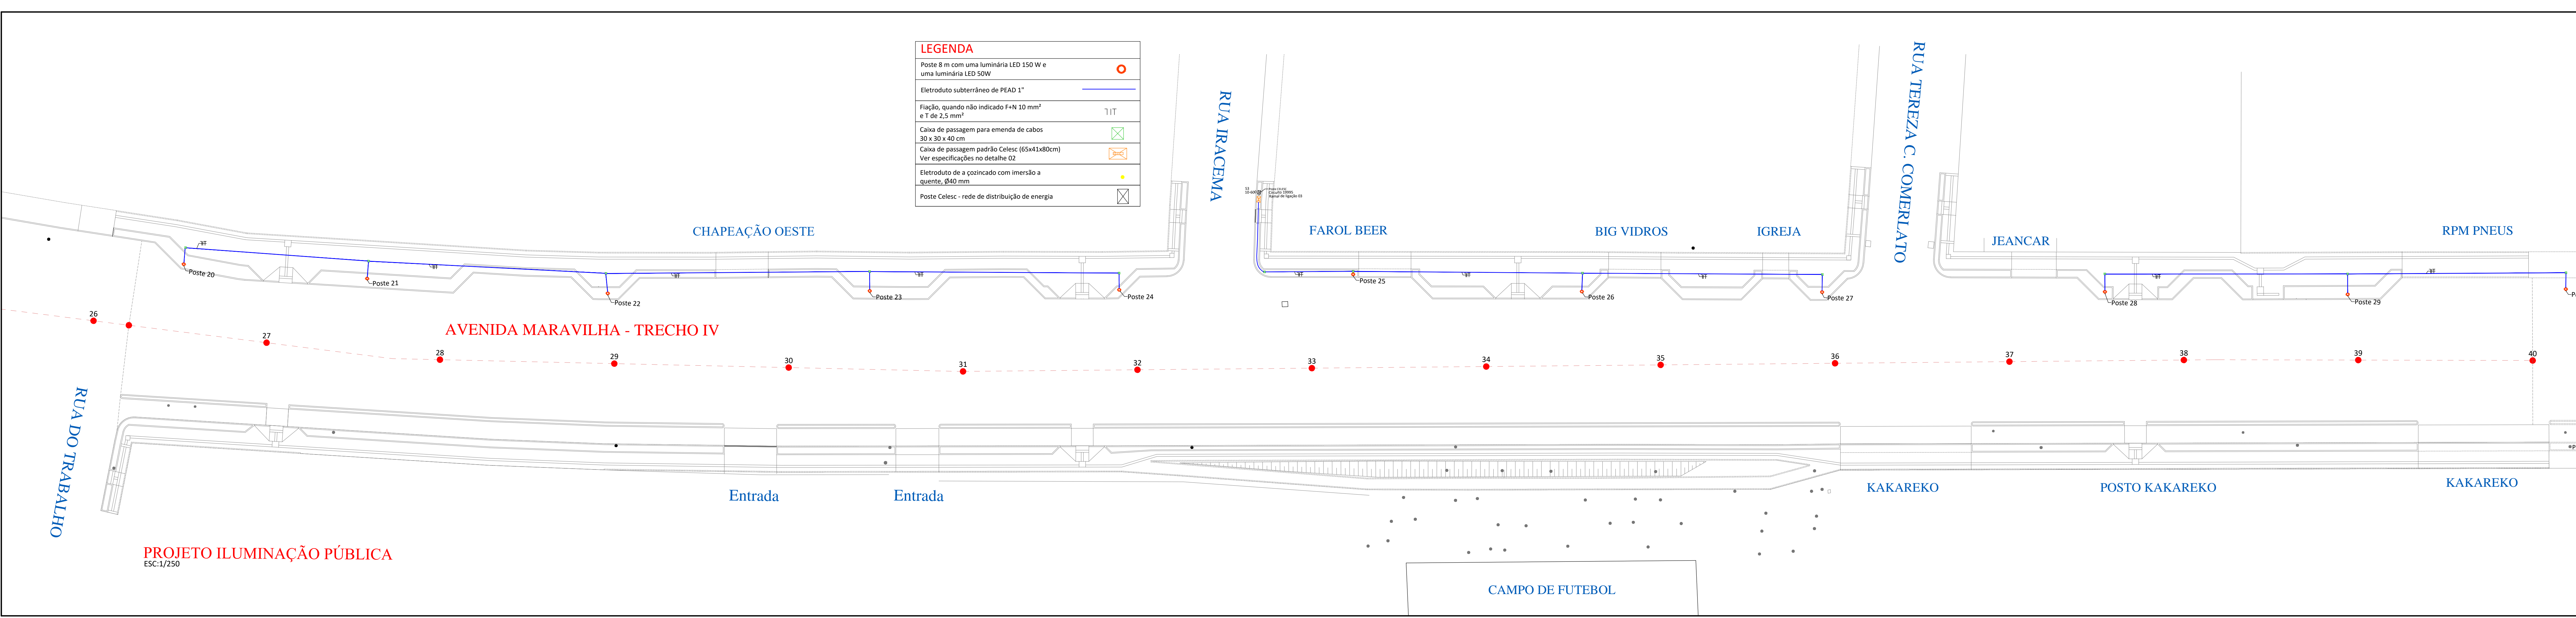

**AMERIOS**

ASSOCIAÇÃO DOS MUNICÍPIOS DO ENTRE RIOS-SC  
 RUA FÉLIX DO ESTE, CAMPO DE CUIABÁ, N.º 160, CENTRO, MARAVILHA-SC, 89.174-000 - Santa Catarina  
 FONE/FAX: (0\*\*49) 3684-0282 - e-mail: amerios@amerios.com.br  
 CNPJ: 08.961.256/0001-88

**MUNICÍPIO DE MARAVILHA - SC**

PROJETO ELÉTRICO REV. AV. MARAVILHA ILUMINAÇÃO PÚBLICA

PROJETO ELÉTRICO: IDENTIFICAÇÃO DA AVENIDA MARAVILHA ILUMINAÇÃO PÚBLICA

MUNICÍPIO DE MARAVILHA - SC

PROJETO: LUBIANO

PROJETADEIRA: ROSIMAR MALLANER

PROJETO: REV. AV. MARAVILHA ILUMINAÇÃO PÚBLICA

DATA: AGOSTO/2018

DESENHADOR: GUILHERME SARTORI GANDOLFI

DATA: AGOSTO/2018

ELÉTRICO 04