

LEGENDA

Poste 8 m com uma luminária LED 150 W e uma luminária LED 50W	○
Eletroduto subterrâneo de PEAD 1"	—
Fliação, quando não indicado F+N 10 mm ² e T de 2,5 mm ²	
Caixa de passagem para emenda de cabos 30 x 30 x 40 cm	⊠
Caixa de passagem padrão Celesc (65x41x80cm) Ver especificações no detalhe 02	⊠
Eletroduto de a goinçado com imersão a quente, Ø40 mm	•
Poste Celesc - rede de distribuição de energia	⊠

PROJETO ILUMINAÇÃO PÚBLICA
ESC:1/250


ASSOCIAÇÃO DOS MUNICÍPIOS DO ENTRE RIOS-SC
BOM JESUS DO OESTE - CAMPO DE CARVALHO PARA CUNHATAI FLORES DO SERTÃO
FAZENDA MARAVILHA - RIBEIRO PALATOS - RIBEIRA DO SERTÃO - SANTA CATARINA
SANTA TEREZINHA DO PROGRESSO SÃO MIGUEL DA BOA VISTA SAUDADES FIGUEIRAS

AV. Euclides da Cunha, 160 - Cx. P. 47 - Centro
89.874-000 - MARAVILHA - Santa Catarina
Fone/Fax: (0**49) 3564-0282 - e-mail: amerios@amerios.com.br
CNPJ: 00.961.206/0001-88

MUNICÍPIO DE MARAVILHA - SC

PROJETO ELÉTRICO REV. AV. MARAVILHA ILUMINAÇÃO PÚBLICA

RESPONSÁVEL TÉCNICO: ENGENHEIRO ELETRICISTA CREA/SC: 103070-7	NOME DO RESP. TÉCNICO: GLAUBER SARTORI GANDOLFI	
EMPRESA: PROJETO ELÉTRICO - REVITALIZAÇÃO DA AVENIDA MARAVILHA ILUMINAÇÃO PÚBLICA		
MUNICÍPIO DE MARAVILHA - SC	ASSINATURA DO PROJEÇÃO:	FOUN:
PERÍMETRO URBANO	ROSMAR MALDANER	ELÉTRICO
PROJETO: GLAUBER SARTORI GANDOLFI	Nº DESENHO: DA/2018/MARAVILHA/JANEIRO/PROJ. REV. AV. MARAVILHA/ELÉTRICO	DATA: AGOSTO/2018

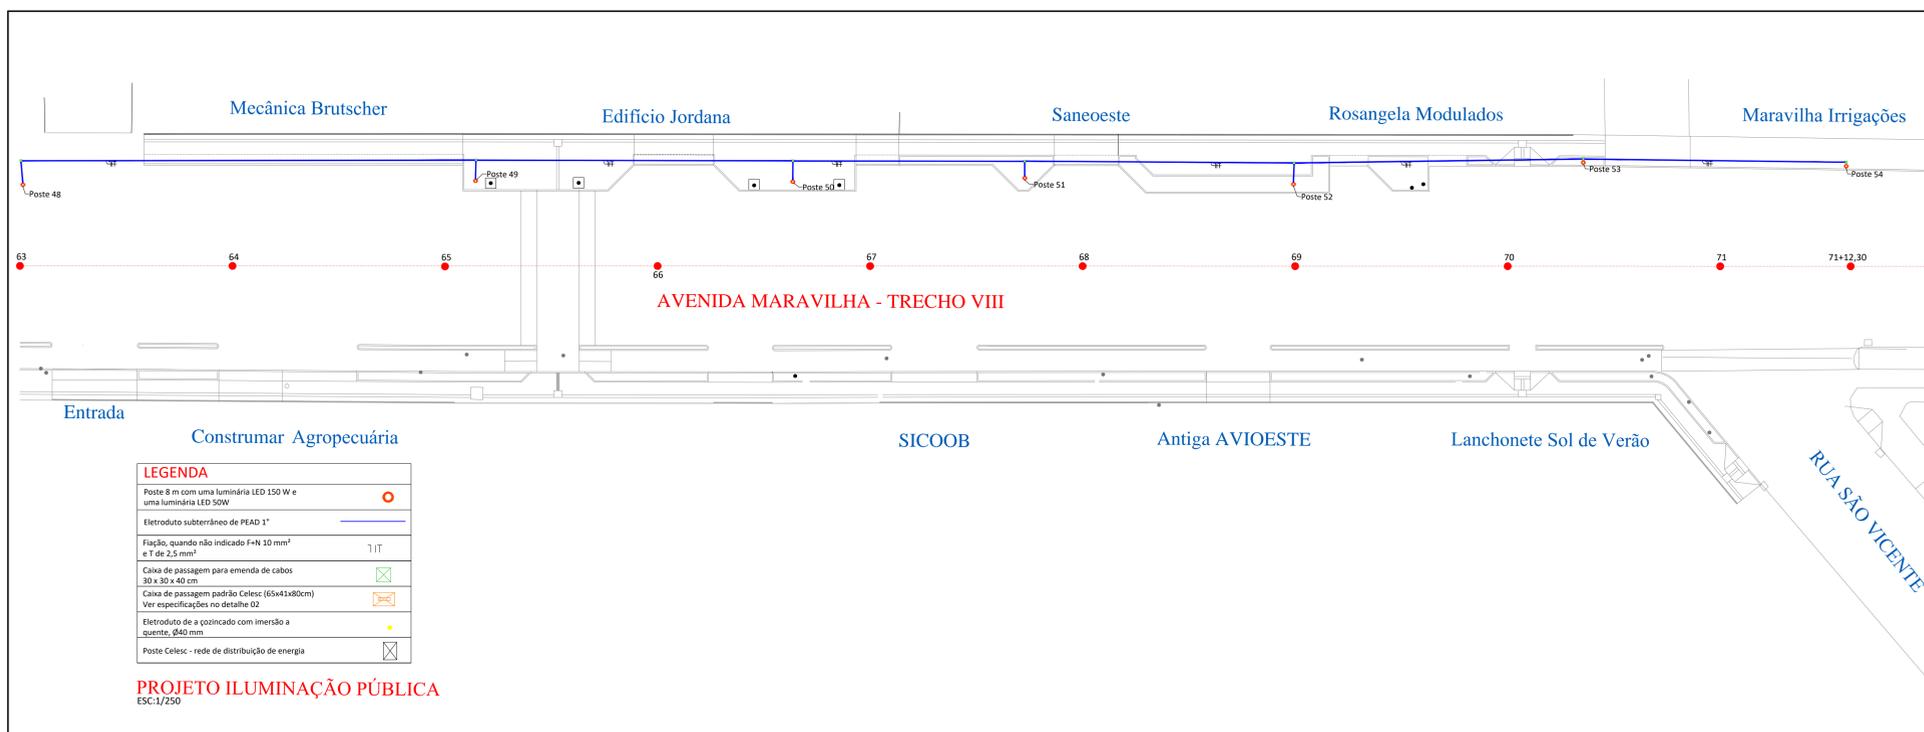

LEGENDA

Poste 8 m com uma luminária LED 150 W e uma luminária LED 50W	○
Eletroduto subterrâneo de PEAD 1"	—
Fliação, quando não indicado F+N 10 mm ² e T de 2,5 mm ²	
Caixa de passagem para emenda de cabos 30 x 30 x 40 cm	⊠
Caixa de passagem padrão Celesc (65x41x80cm) Ver especificações no detalhe 02	⊠
Eletroduto de a goinçado com imersão a quente, Ø40 mm	•
Poste Celesc - rede de distribuição de energia	⊠

PROJETO ILUMINAÇÃO PÚBLICA
ESC:1/250

ASSOCIAÇÃO DOS MUNICÍPIOS DO ENTRE RIOS-SC
BOM JESUS DO OESTE - CAMPO DE CARVALHO PARA CUNHATAI FLORES DO SERTÃO
FAZENDA MARAVILHA - RIBEIRO PALATOS - RIBEIRA DO SERTÃO - SANTA CATARINA
SANTA TEREZINHA DO PROGRESSO SÃO MIGUEL DA BOA VISTA SAUDADES FIGUEIRAS

Av. Euclides da Cunha, 160 - Cx. P. 47 - Centro
89.874-000 - MARAVILHA - Santa Catarina
Fone/Fax: (0**49) 3564-0282 - e-mail: amerios@amerios.com.br
CNPJ: 00.961.206/0001-88

MUNICÍPIO DE MARAVILHA - SC

PROJETO ELÉTRICO REV. AV. MARAVILHA ILUMINAÇÃO PÚBLICA

RESPONSÁVEL TÉCNICO: ENGENHEIRO ELETRICISTA CREA/SC: 103070-7	NOME DO RESP. TÉCNICO: GLAUBER SARTORI GANDOLFI	
EMPRESA: PROJETO ELÉTRICO - REVITALIZAÇÃO DA AVENIDA MARAVILHA ILUMINAÇÃO PÚBLICA		
MUNICÍPIO DE MARAVILHA - SC	ASSINATURA DO PROJEÇÃO:	FOUN:
PERÍMETRO URBANO	ROSMAR MALDANER	ELÉTRICO
PROJETO: GLAUBER SARTORI GANDOLFI	Nº DESENHO: DA/2018/MARAVILHA/JANEIRO/PROJ. REV. AV. MARAVILHA/ELÉTRICO	DATA: AGOSTO/2018