
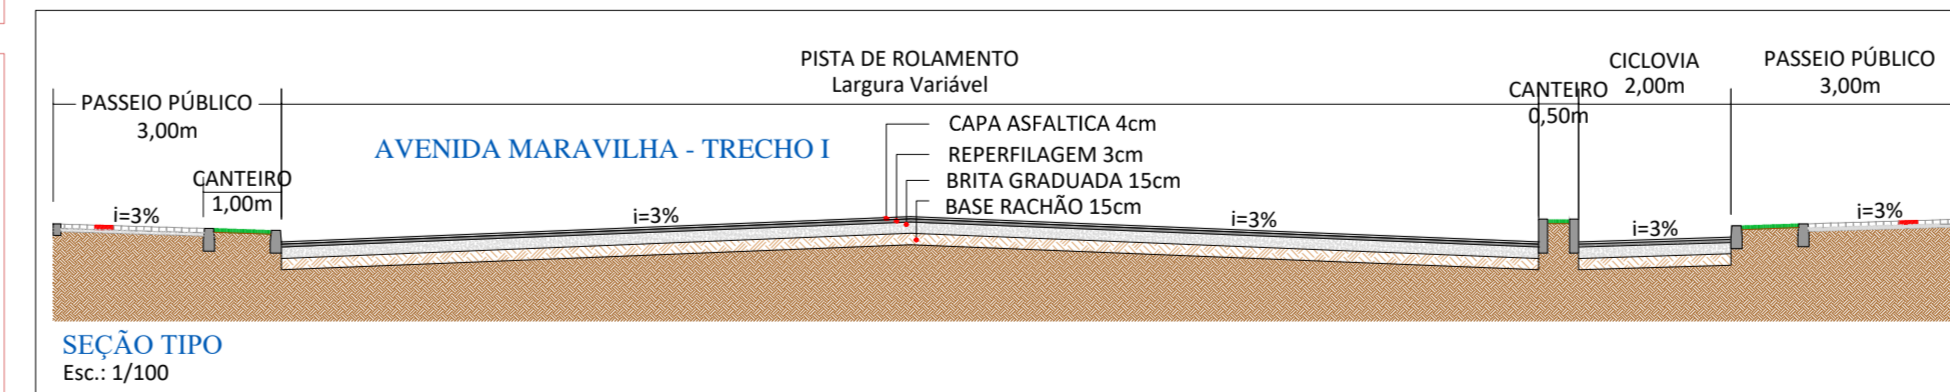
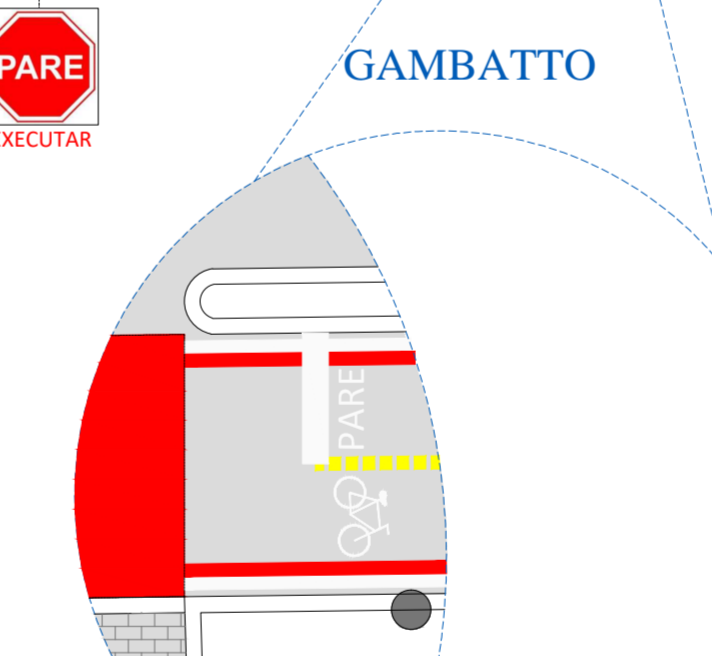
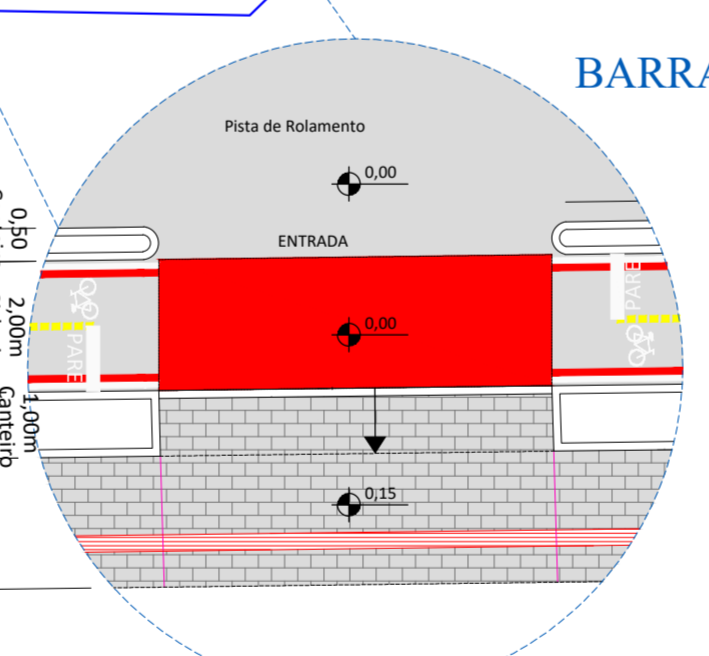


PERFIL LONGITUDINAL
 ESCALA: H:1:500
 ESCALA: V:1:250

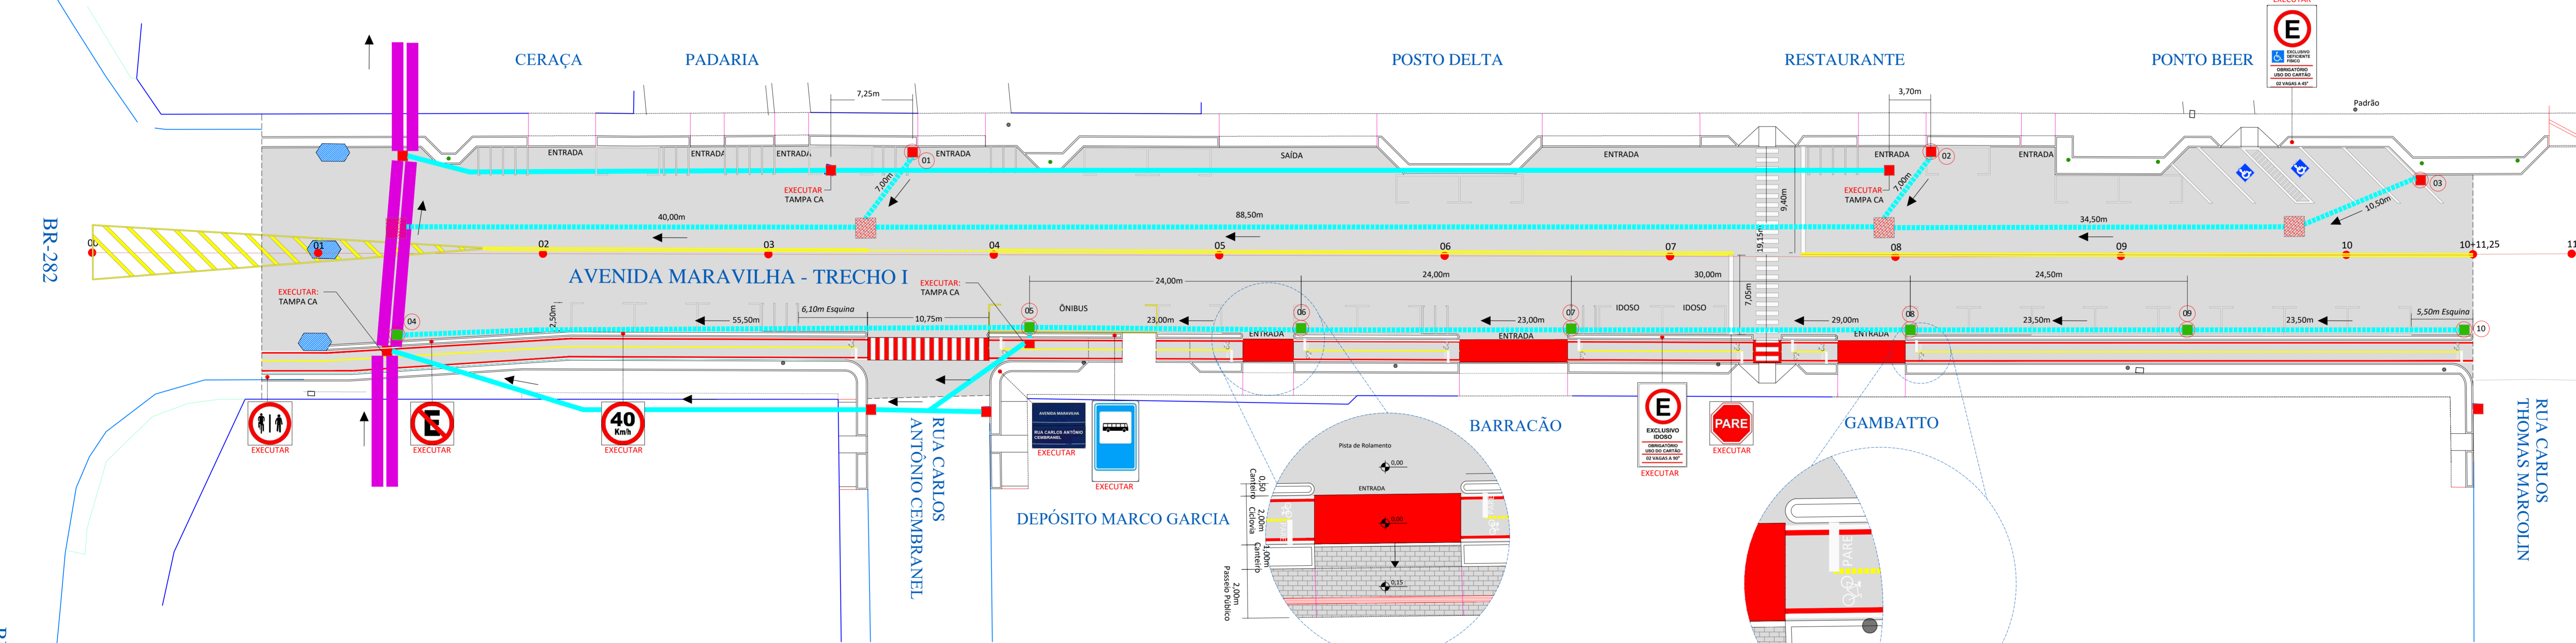

QUANTITATIVO:

PAVIMENTAÇÃO SOBRE BASE:
 REPERFILAGEM=3.607,10m²
 CAPA ASFÁLTICA=3.607,10m²

PLACA DE SINALIZAÇÃO:
 PLACA "NOME DE RUA"=1UND.
 PLACA "IDOSO"=1UND.
 PLACA "EXCLUSIVO DEFICIENTE FÍSICO"=1UND.
 PLACA "PARE"=1UND.
 PLACA "ÔNIBUS"=1UND.
 PLACA "PROIBIDO ESTACIONAR"=1UND.
 PLACA "CICLOVIA/PEDESTRE"=1UND.

PINTURA CICLOVIA:
 PINTURA FAIXA BRANCA 159,80m x 2= 319,60m
 PINTURA FAIXA VERMELHA 159,80m x 2= 319,60m
 PINTURA FAIXA AMARELA 148,75m
 PINTURA VERMELHA 66,70m²
 PINTURA FAIXA DE SEGURANÇA (0,20x0,85)= 11UND.
 PINTURA "PARE" (0,24m²)= 11UND.
 PINTURA "BICICLETA" (0,24m²)= 11UND.

PINTURA DE SINALIZAÇÃO:
 PINTURA BRANCA:
 PINTURA ESTACIONAMENTO (AUTOMÓVEL) 253,10m
 PINTURA ESTACIONAMENTO (MOTO) 91,80m
 TOTAL EM PINTURA BRANCA 344,90x0,10= 34,49m²

PICTOGRAMA "DEFICIENTE FÍSICO"
 1,20x1,20=2,40m²= 2UND (Pintura Branca/Azul)

PINTURA ESTACIONAMENTO EM ÂNGULO (45°)
 33,25 x 0,20 = 6,65m² (VAGA DEF. FÍSICO)
 12,00m x 0,10 = 1,20m²
 TOTAL FAIXA DUPLA= 319,60m x 0,10= 31,96m²

PINTURA FAIXA TRACIEADO
 10,75m x 0,10= 1,075m²

PINTURA DEMARCAÇÃO CANALIZAÇÃO
 55,15m x 0,20= 11,03m²
 74,40m x 0,10= 7,44m²

DRENAJEM:
 TUBULAÇÃO Ø40=365,00m
 BOCA DE LOBO Ø40- MODELO 01= 3 UND
 BOCA DE LOBO Ø40- MODELO 02= 7 UND
 TAMPA CA= 3UND
 CAIXA DE LIGAÇÃO= 4UND

PINTURA AMARELA:
 PINTURA ESTACIONAMENTO PARALELA (ÔNIBUS)
 23,80m x 0,10 = 2,38m²

PINTURA FAIXA DUPLA
 34,20m x 2 = 68,40m
 66,00m x 2 = 132,00m
 59,50m x 2 = 119,00m
 TOTAL FAIXA DUPLA= 319,60m x 0,10= 31,96m²

PINTURA FAIXA DE PEDESTRE
 29,90m (Largura de 2,00m)

PINTURA PARE
 16,45m x 0,40=6,58m²

TACHÃO DE SINALIZAÇÃO:
 80 UNIDADES.

DRENAJEM PLUVIAL EXISTENTE

TUBULAÇÃO Ø40cm	BOCA DE LOBO Ø40cm
TUBULAÇÃO Ø60cm	BOCA DE LOBO Ø60cm
TUBULAÇÃO Ø80cm	BOCA DE LOBO Ø80cm
TUBULAÇÃO Ø100cm	BOCA DE LOBO Ø100cm

CAIXA DE LIGAÇÃO EXISTENTE

DRENAJEM PLUVIAL EXECUTAR

TUBULAÇÃO Ø40cm	BOCA DE LOBO Ø40cm
TUBULAÇÃO Ø60cm	BOCA DE LOBO Ø60cm
TUBULAÇÃO Ø80cm	BOCA DE LOBO Ø80cm
TUBULAÇÃO Ø100cm	BOCA DE LOBO Ø100cm

CAIXA DE LIGAÇÃO EXECUTAR

ASSOCIAÇÃO DOS MUNICÍPIOS DO ENTRE RIOS-SC
 BOM JESUS DO OESTE-CAMPO ERÊ-CARIBUNHA-PORÃ-CUNHATUBÃO DO SERTÃO
 BRACERINHA-MARAVILHA-NOVO PLANÍTOIS-ROZEA-RONALDA-VALTHERO
 SANTA TEREZINHA DO PROGRESSO-SÃO MIGUEL DA BOA VISTA-SALGADAS-TIGRINHOS

Av. Euclides da Cunha, 160 - Cx. P. 47 - Centro
 89.874-000 - MARAVILHA - Santa Catarina
 Fone/Fax: (0*49) 3664-0282 - e-mail: amerios@amerios.com.br
 CNPJ 00.961.206/0001-88

AMERIOS

MUNICÍPIO DE MARAVILHA - SC

PROJETO DE PAVIMENTAÇÃO E DRENAJEM
 AVENIDA MARAVILHA - TRECHO I

RAFAEL CASSOL BASSO
 REG. NACIONAL: 2510463209

MATEUS TURATTI
 REG. NACIONAL: 112213-2

ROSIMAR MALDANER
 REG. NACIONAL: 112213-2

10