
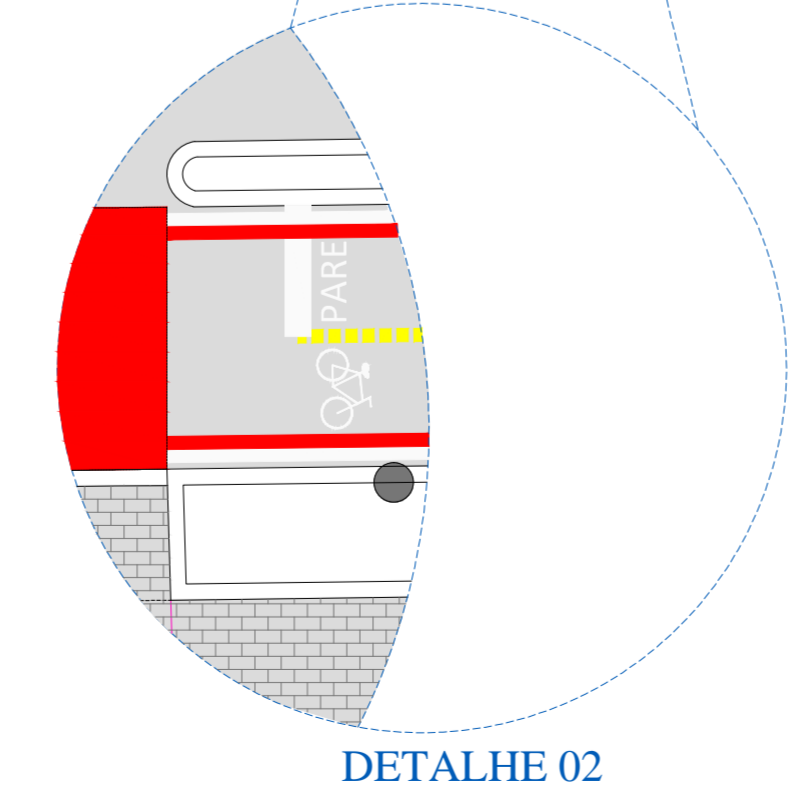
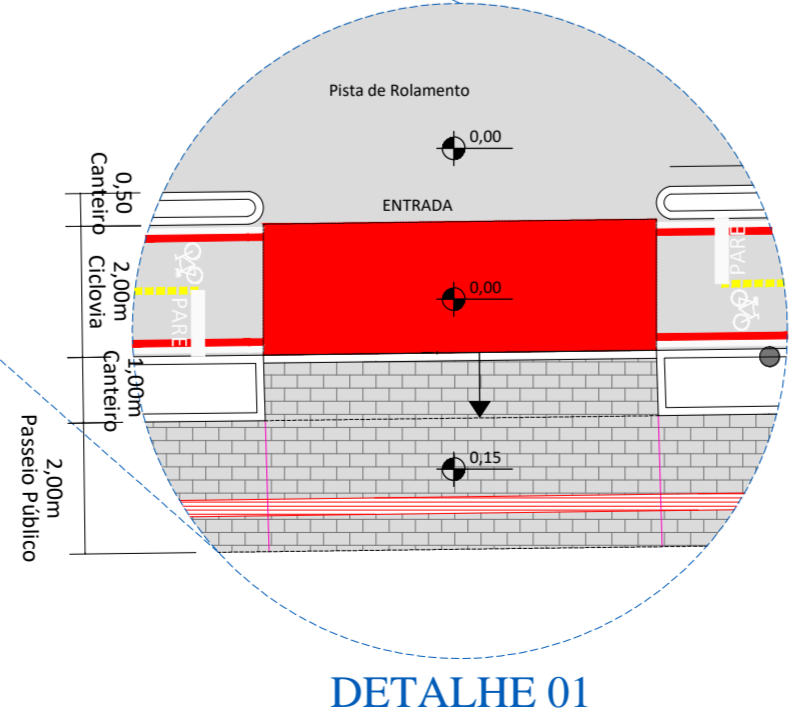
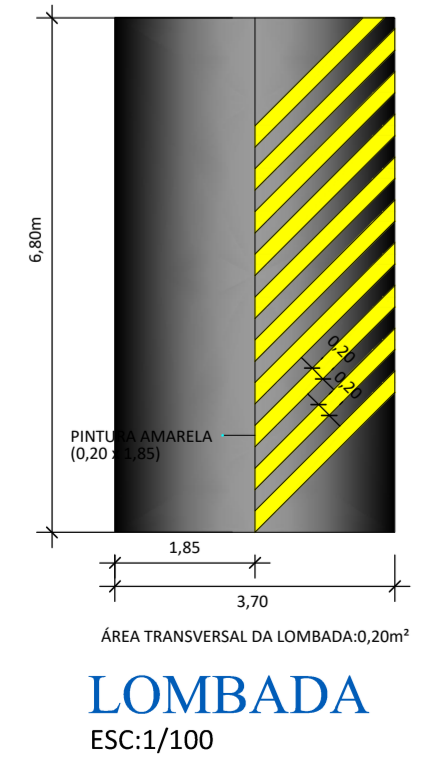
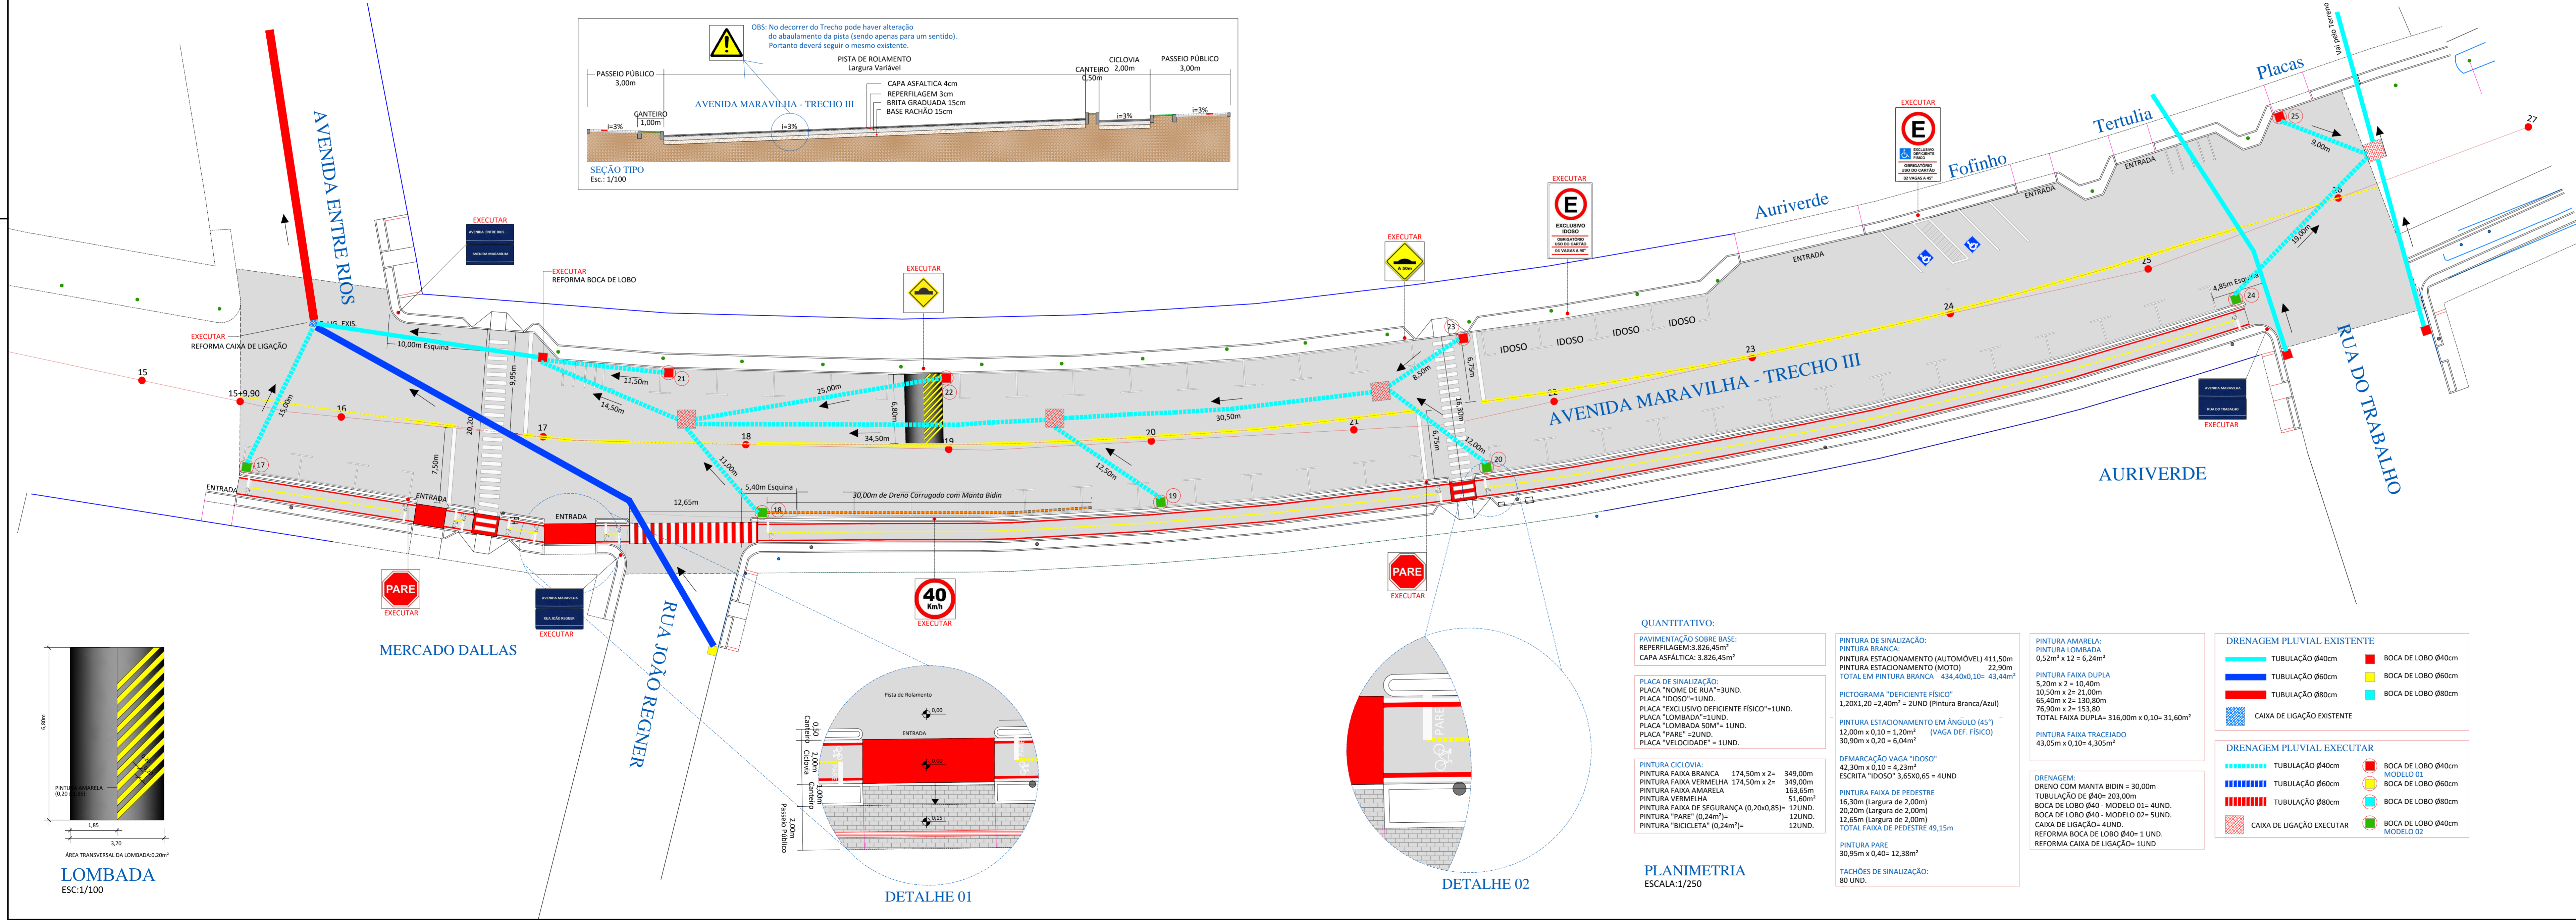


PERFIL LONGITUDINAL
 ESCALA: H:1:500
 ESCALA: V:1:250

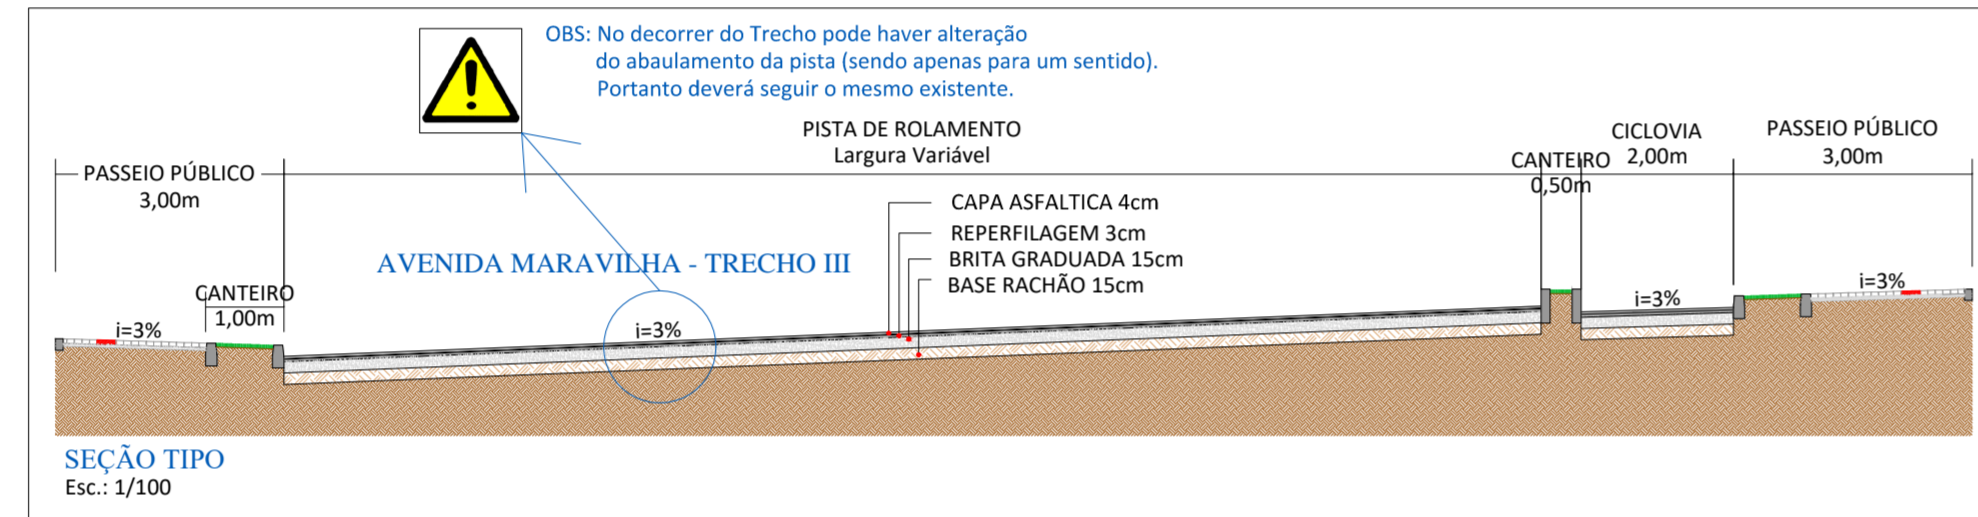

QUANTITATIVO:

PAVIMENTAÇÃO SOBRE BASE:
 REPERFILAGEM: 3.826,45m²
 CAPA ASFÁLTICA: 3.826,45m²

PLACA DE SINALIZAÇÃO:
 PLACA "NOME DE RUA"=1UND.
 PLACA "IDOSO"=1UND.
 PLACA "EXCLUSIVO DEFICIENTE FÍSICO"=1UND.
 PLACA "LOMBADA"=1UND.
 PLACA "PARE"=1UND.
 PLACA "VELOCIDADE"=1UND.

PINTURA CICLOVIA:
 PINTURA FAIXA BRANCA 174,50m x 2= 349,00m
 PINTURA FAIXA VERMELHA 174,50m x 2= 349,00m
 PINTURA FAIXA AMARELA 174,50m x 2= 349,00m
 PINTURA VERMELHA 51,60m²
 PINTURA FAIXA DE SEGURANÇA (0,20x0,85) 12UND.
 PINTURA "PARE" (0,24m²) 12UND.
 PINTURA "BICICLETA" (0,24m²) 12UND.

PINTURA DE SINALIZAÇÃO:
 PINTURA BRANCA: PINTURA ESTACIONAMENTO (AUTOMÓVEL) 411,50m²
 PINTURA ESTACIONAMENTO (MOTO) 22,90m²
 TOTAL EM PINTURA BRANCA: 434,40m² (43,44m²)

PICTOGRAMA "DEFICIENTE FÍSICO"
 PINTURA ESTACIONAMENTO EM ÂNGULO (45°) 12,00m x 0,10 = 1,20m² (VAGA DEF. FÍSICO)
 30,90m x 0,20 = 6,04m²

DEMARCAÇÃO VAGA "IDOSO"
 42,30m x 0,10 = 4,23m²
 ESCRITA "IDOSO" 3,65x0,65 = 4UND

PINTURA FAIXA DE PEDESTRE
 16,30m (Largura de 2,00m)
 20,20m (Largura de 2,00m)
 12,45m (Largura de 2,00m)
 TOTAL FAIXA DE PEDESTRE 49,15m²

PINTURA PARE
 30,95m x 0,40= 12,38m²

TACHÕES DE SINALIZAÇÃO:
 80 UND.

PINTURA AMARELA:
 PINTURA LOMBADA: 0,52m² x 12 = 6,24m²
 PINTURA FAIXA DUPLA 5,20m x 2 = 10,40m²
 10,50m x 2 = 21,00m²
 65,40m x 2 = 130,80m²
 76,50m x 2 = 153,00m²
 TOTAL FAIXA DUPLA= 316,00m x 0,10= 31,60m²

PINTURA FAIXA TRACELADO
 43,05m x 0,10= 4,305m²

DRENAGEM:
 DRENO COM MANTA BIDIN = 30,00m
 TUBULAÇÃO DE Ø40= 203,00m
 BOCA DE LOBO Ø40- MODELO 01= 4UND.
 BOCA DE LOBO Ø40- MODELO 02= 5UND.
 CAIXA DE LIGAÇÃO= 4UND.
 REFORMA BOCA DE LOBO Ø40= 1UND.
 REFORMA CAIXA DE LIGAÇÃO= 1UND.

DRENAGEM PLUVIAL EXISTENTE

	TUBULAÇÃO Ø40cm		BOCA DE LOBO Ø40cm
	TUBULAÇÃO Ø60cm		BOCA DE LOBO Ø60cm
	TUBULAÇÃO Ø80cm		BOCA DE LOBO Ø80cm
	CAIXA DE LIGAÇÃO EXISTENTE		

DRENAGEM PLUVIAL EXECUTAR

	TUBULAÇÃO Ø40cm		BOCA DE LOBO Ø40cm
	TUBULAÇÃO Ø60cm		BOCA DE LOBO Ø60cm
	TUBULAÇÃO Ø80cm		BOCA DE LOBO Ø80cm
	CAIXA DE LIGAÇÃO EXECUTAR		BOCA DE LOBO Ø40cm
			MODELO 02

ASSOCIAÇÃO DOS MUNICÍPIOS DO ENTRE RIOS-SC
 RUA EST. DO GÊNEI CAMPESINHO Nº 150 - CENTRO - MARAVILHA - SC
 FONE/FAX: (0**49) 3664-0282 - e-mail: amerios@amerios.com.br
 CNPJ 00.961.206/0001-88

MUNICÍPIO DE MARAVILHA - SC

PROJETO DE PAVIMENTAÇÃO E DRENAGEM
 AVENIDA MARAVILHA - TRECHO III

RAFAEL CASSOL BASSO

MATEUS TURATTI

ROSMARI MALDANER

DATA: JUNHO/2017