


PERFIL LONGITUDINAL
 ESCALA: H:1:500
 ESCALA: V:1:250

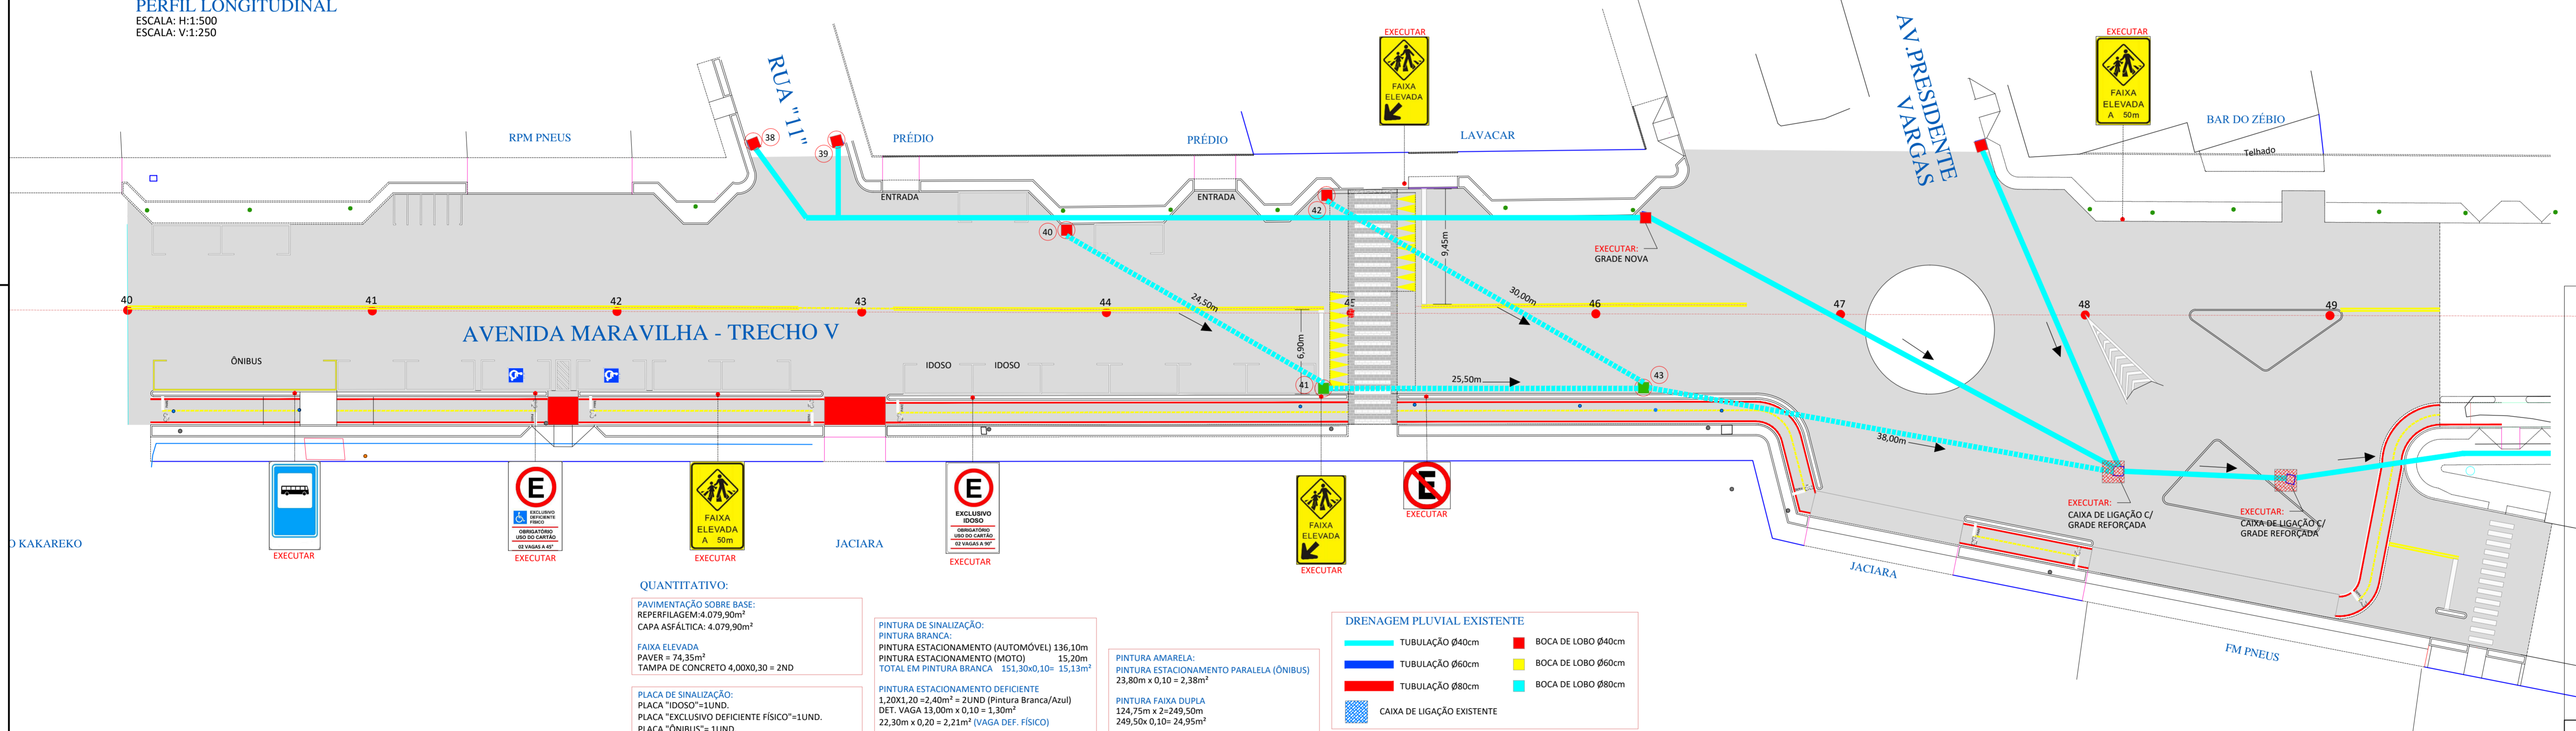

QUANTITATIVO:



- PAVIMENTAÇÃO SOBRE BASE:
 - REFRIFILAGEM 4.079,90m²
 - CAPA ASFÁLTICA: 4.079,90m²
- FAIXA ELEVADA = 74,35m²
- PAVER = 74,35m²
- TAMPA DE CONCRETO 4,00x0,30 = 2ND

PLANIMETRIA
 ESCALA: 1:250

- PINTURA DE SINALIZAÇÃO:
 - PINTURA BRANCA
 - PINTURA ESTACIONAMENTO (AUTOMÓVEL) 136,10m
 - PINTURA ESTACIONAMENTO (MOTO) 15,20m
 - TOTAL EM PINTURA BRANCA 151,30x0,10= 15,13m²
- PINTURA AMARELA:
 - PINTURA ESTACIONAMENTO PARALELA (ÔNIBUS) 23,80m x 0,10 = 2,38m²
 - 1,20x1,20 = 2,40m² = 2UND (Pintura Branca/Azul)
 - 22,30m x 0,20 = 2,23m² (VAGA DEF. FÍSICO)
 - 22,30m x 0,10 = 2,23m² (VAGA DEF. FÍSICO)
 - ESCRITA "IDOSO" 3,65x0,65 = 2UND

- PINTURA FAIXA DE PEDESTRE 18,90m (Largura de 3,00m)
- TACHÕES DE SINALIZAÇÃO: 63 UND

- DRENAGEM PLUVIAL EXISTENTE**
 - TUBULAÇÃO Ø40cm
 - TUBULAÇÃO Ø60cm
 - TUBULAÇÃO Ø80cm
 - CAIXA DE LIGAÇÃO EXISTENTE
 - BOCA DE LOBO Ø40cm
 - BOCA DE LOBO Ø60cm
 - BOCA DE LOBO Ø80cm
- DRENAGEM PLUVIAL EXECUTAR**
 - TUBULAÇÃO Ø40cm
 - TUBULAÇÃO Ø60cm
 - TUBULAÇÃO Ø80cm
 - CAIXA DE LIGAÇÃO EXECUTAR
 - BOCA DE LOBO Ø40cm
 - BOCA DE LOBO Ø60cm
 - BOCA DE LOBO Ø80cm

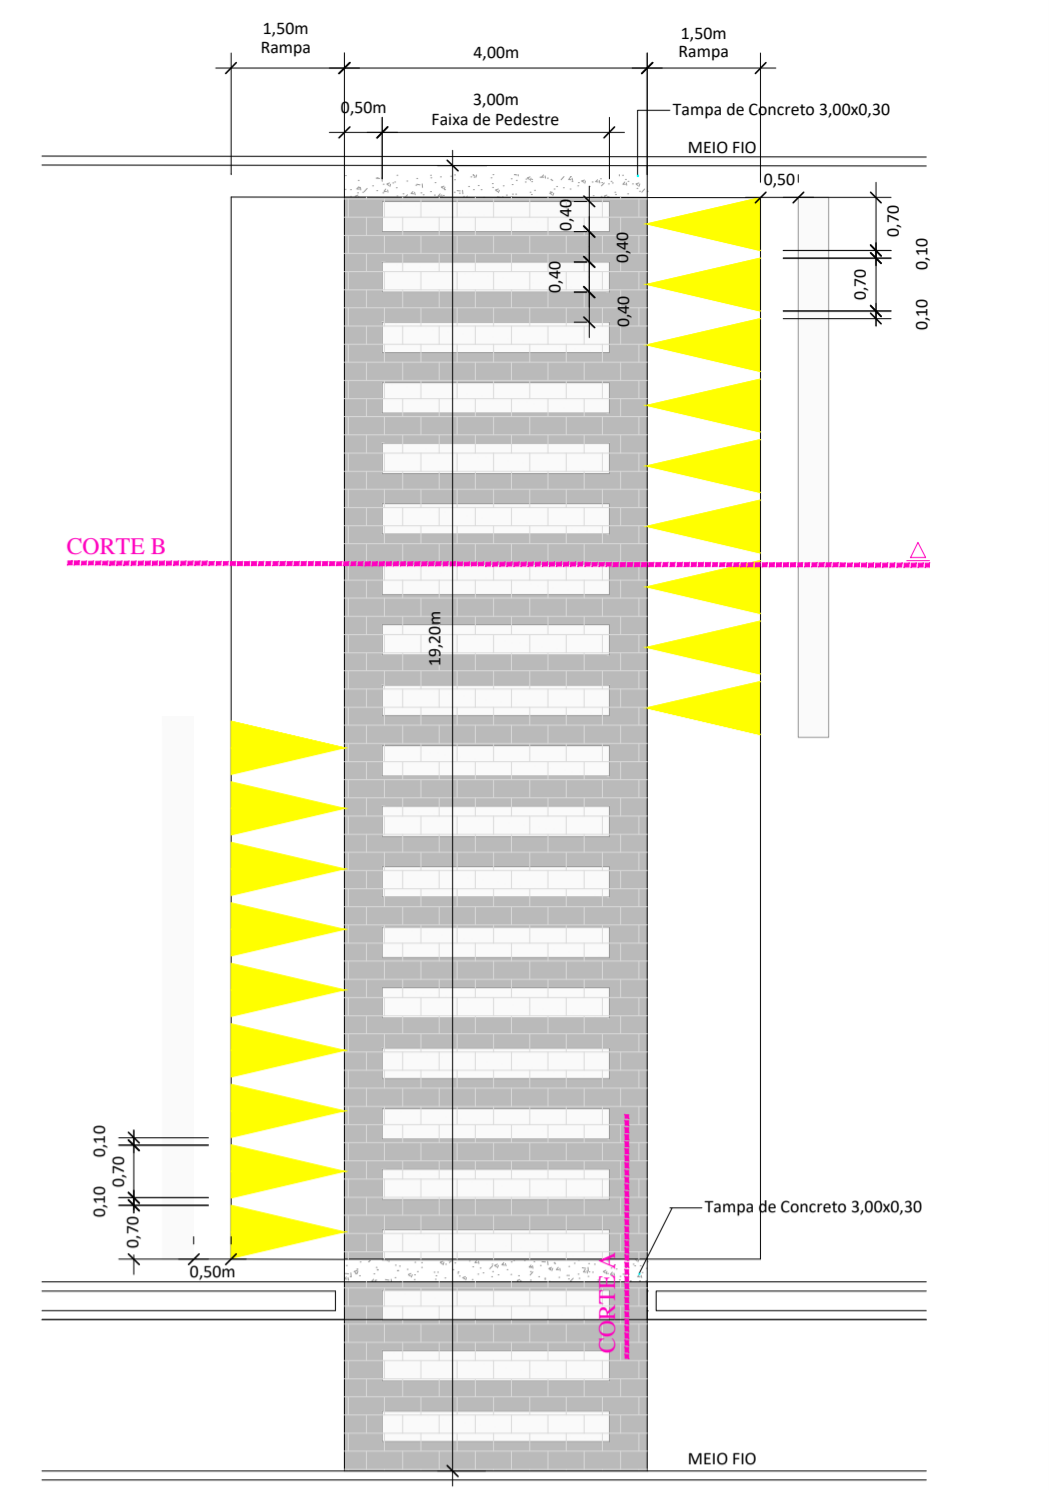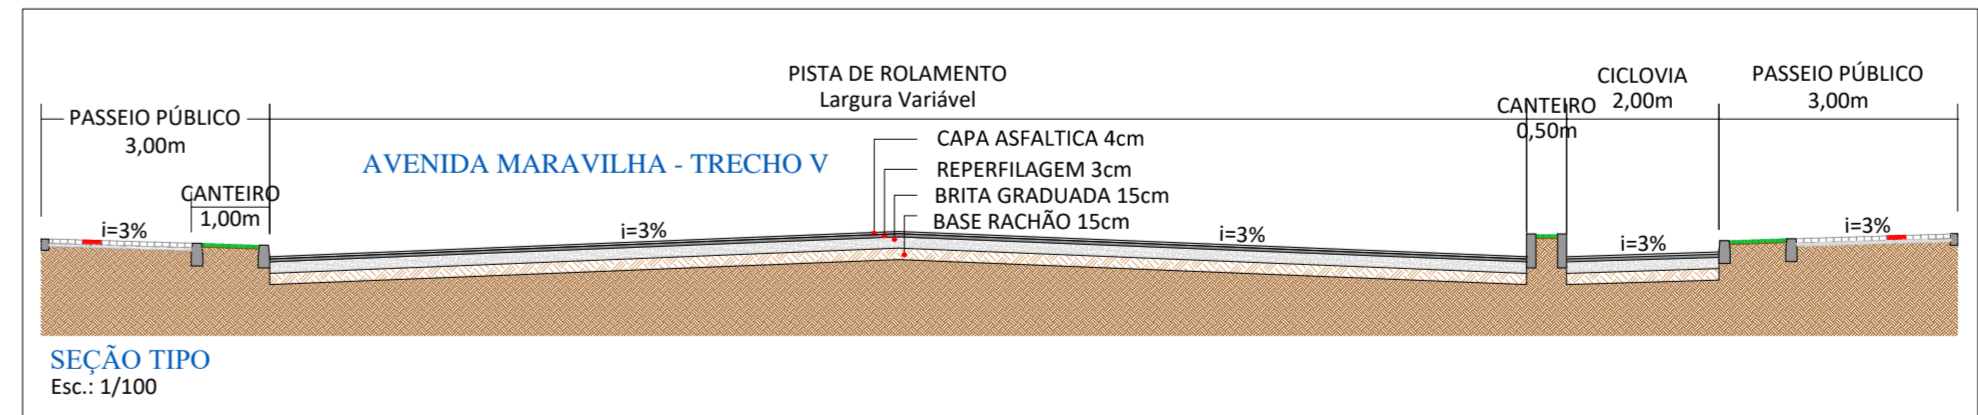

FAIXA ELEVADA
 ESC:1/100

CORTE A
 ESC: 1/20

CORTE B
 ESC:1/50

AMERIOS

MUNICÍPIO DE MARAVILHA - SC

ASSOCIAÇÃO DOS MUNICÍPIOS DO ENTRE RIOS-SC
 BOM JEUS DO OESTE-CAMPO ERE-CARIB-CUNHA-PORÁ-CUNHATAI-FLORES DO SERTÃO
 BRACERARIA-MARAVILHA-MODELO PALATIOS-INDUSTRIA-HOMENAJEADA-SALTO
 SANTA TEREZINHA DO PROGRESSO-SÃO MIGUEL DA BOA VISTA-SALVADARES-FIGUEIRAS

Av. Euclides da Cunha, 160 - Cx. P. 47 - Centro
 89.874-000 - MARAVILHA - Santa Catarina
 Fone/Fax: (0*49) 3664-0282 - e-mail: amerios@amerios.com.br
 CNPJ 00.961.206/0001-88

PROJETO DE PAVIMENTAÇÃO E DRENAGEM
AVENIDA MARAVILHA - TRECHO V

RESPONSÁVEL TÉCNICO: ENGENHEIRO CIVIL CREA/SC: 132113-2 REG. NACIONAL: 2310463209	ASS. RESP. TÉCNICO: RAFAEL CASSOL BASSO
ELABORAÇÃO: PLANALTIMÉTRICO, PERFIL LONGITUDINAL SEÇÃO TIPO E DETALHES.	REVISÃO: MATEUS TURATTI PROJENÇÃO DE DRENAGEM CANTARELO DE VARGAS - SANTA CATARINA
PROJETADEIRO: MUNICÍPIO DE MARAVILHA - SC	LOCAL: PERÍMETRO URBANO
DESENHO: CAMILA GREGÓRIO RECH	Nº DESPACHO: 04/2018/MARAVILHA/JANUÁRIO/REVALORIZAÇÃO AV. MARAVILHA
DATA: 10/01/2017	INDICADA