


**PERFIL LONGITUDINAL**  
ESCALA: H:1:500  
ESCALA: V:1:250

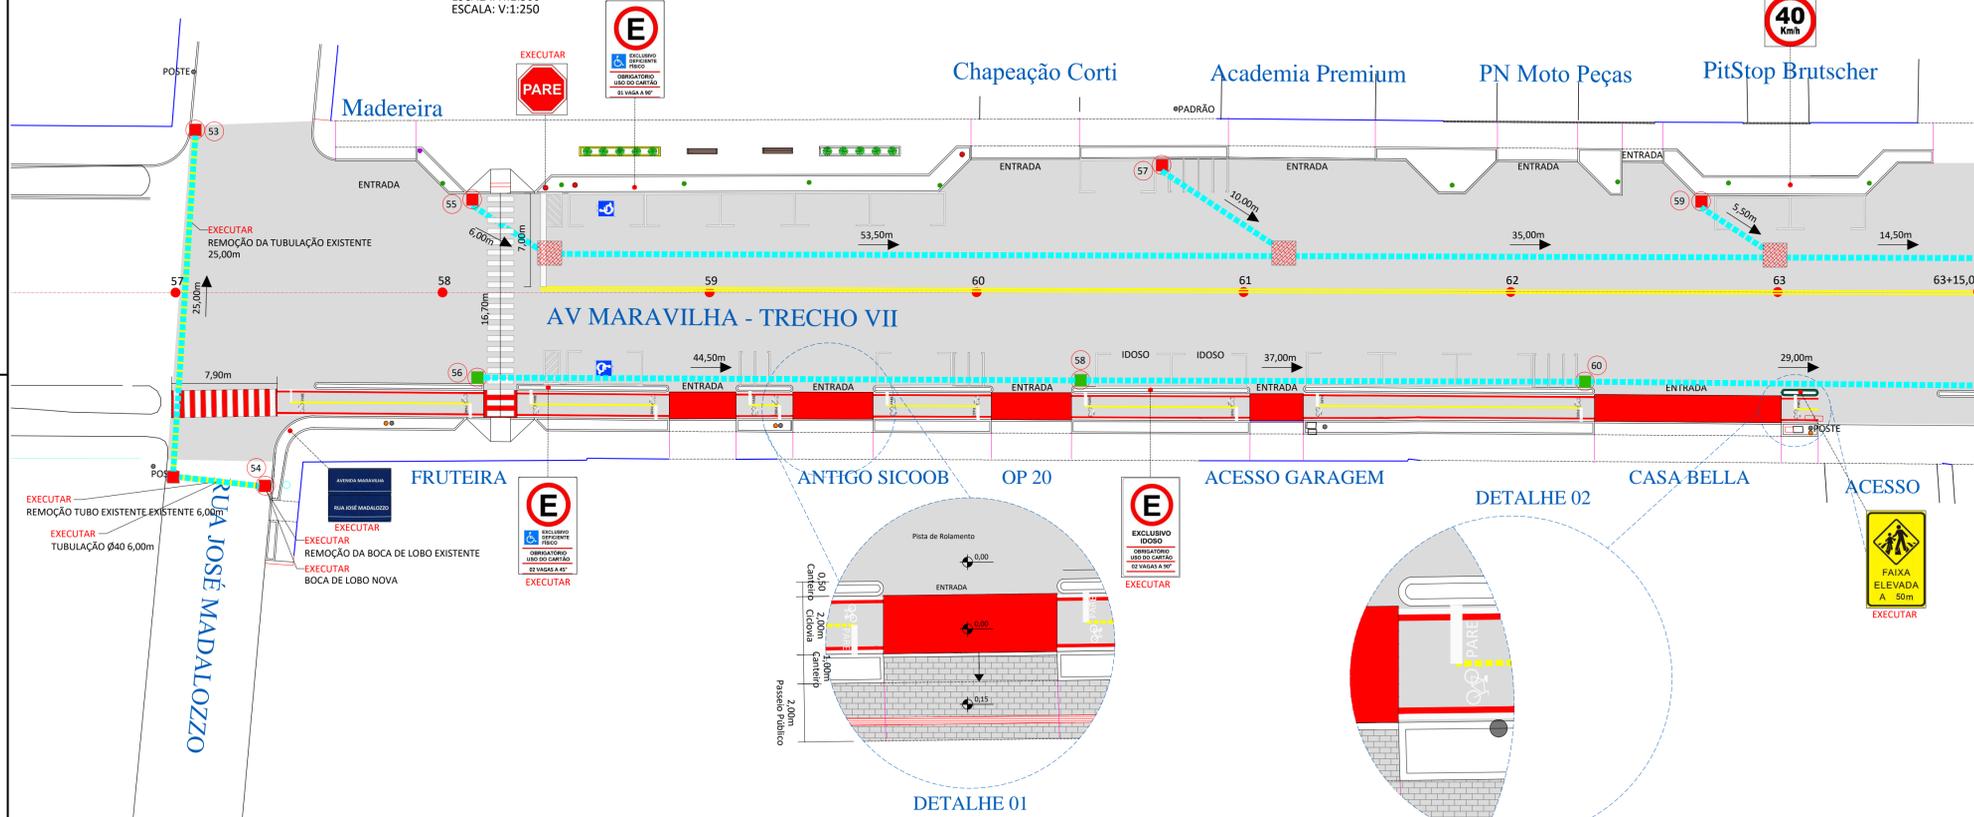

**QUANTITATIVO:**

**PAVIMENTAÇÃO SOBRE BASE:**  
REPERFILAGEM: 2.467,05m<sup>2</sup>  
CAPA ASFÁLTICA: 2.467,05m<sup>2</sup>

**PLACA DE SINALIZAÇÃO:**  
PLACA "NOME DE RUA" = 1UND.  
PLACA "IDOSO" = 1UND.  
PLACA "EXCLUSIVO DEFICIENTE FÍSICO" = 1UND.  
PLACA "PARE" = 1UND.  
PLACA "40 KM" = 1UND.  
PLACA "FAIXA ELEVADA 50m" = 1UND.

**PINTURA CICLOVIA:**  
PINTURA FAIXA BRANCA 77,90m x 2 = 155,80m<sup>2</sup>  
PINTURA FAIXA AMARELA 77,90m x 2 = 155,80m<sup>2</sup>  
PINTURA VERMELHA 0,90m<sup>2</sup>  
PINTURA FAIXA DE SEGURANÇA (0,20x0,85) = 13UND.  
PINTURA "PARE" (0,24m<sup>2</sup>) = 13UND.  
PINTURA "BICICLETA" (0,24m<sup>2</sup>) = 13UND.

**PINTURA DE SINALIZAÇÃO:**  
PINTURA BRANCA:  
PINTURA ESTACIONAMENTO (AUTOMÓVEL) 141,40m<sup>2</sup>  
PINTURA ESTACIONAMENTO (MOTO) 40,80m<sup>2</sup>  
TOTAL EM PINTURA BRANCA 182,20x0,10 = 18,22m<sup>2</sup>

**PICTOGRAMA "DEFICIENTE FÍSICO"**  
1,20x1,20 = 2,40m<sup>2</sup> = 2UND (Pintura Branca/Azul)

**PINTURA ESTACIONAMENTO EM ÂNGULO (90°)**  
24,60m x 0,10 = 2,46m<sup>2</sup>  
13,00m x 0,10 = 1,30m<sup>2</sup>

**DEMARCAÇÃO VAGA "IDOSO"**  
22,30m x 0,10 = 2,23m<sup>2</sup>  
ESCRITA "IDOSO" 3,65x0,65 = 2UND

**PINTURA FAIXA DE PEDESTRE**  
24,60m (Largura de 2,00m)

**PINTURA PARE**  
7,00m x 0,40 = 2,80m<sup>2</sup>

**TACHÕES DE SINALIZAÇÃO:**  
54UND.


**PINTURA AMARELA:**  
PINTURA FAIXA DUPLA  
107,70m x 2 = 215,40m x 0,10 = 21,54m<sup>2</sup>

**PINTURA FAIXA TRACEJADO**  
10,75m x 0,10 = 1,075m<sup>2</sup>

**DRENAGEM:**  
TUBULAÇÃO DE Ø40 = 266,00m  
BOCA DE LOBO Ø40 - MODELO 01 = 5UND.  
BOCA DE LOBO Ø40 - MODELO 02 = 3UND.  
CAIXA DE LIGAÇÃO = 3UND  
REMOÇÃO TUBULAÇÃO = 31,00m  
REMOÇÃO BOCA DE LOBO = 1UND

- DRENAGEM PLUVIAL EXISTENTE**
- TUBULAÇÃO Ø40cm
  - TUBULAÇÃO Ø60cm
  - TUBULAÇÃO Ø80cm
  - CAIXA DE LIGAÇÃO EXISTENTE
  - BOCA DE LOBO Ø40cm
  - BOCA DE LOBO Ø60cm
  - BOCA DE LOBO Ø80cm
- DRENAGEM PLUVIAL EXECUTAR**
- TUBULAÇÃO Ø40cm
  - TUBULAÇÃO Ø60cm
  - TUBULAÇÃO Ø80cm
  - CAIXA DE LIGAÇÃO EXECUTAR
  - BOCA DE LOBO Ø40cm MODELO 01
  - BOCA DE LOBO Ø60cm
  - BOCA DE LOBO Ø80cm
  - BOCA DE LOBO Ø40cm MODELO 02

**PLANIMETRIA**  
ESCALA: 1:250

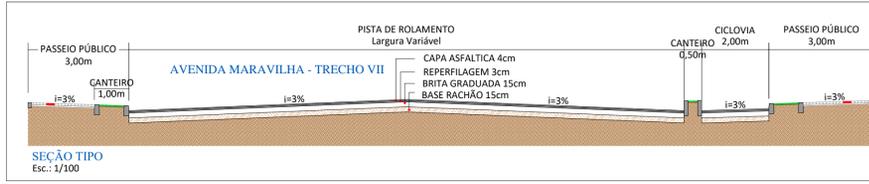

**ASSOCIAÇÃO DOS MUNICÍPIOS DO ENTRE RIOS-SC**  
BOM JESUS DO OESTE - CAMPO ERÉ - CABRILINHA POBÓ - CUNHATAÍ - FLOR DO SERTÃO  
BRACEMINHA - MARAVILHA - MOJÓ - PALMITOS - RIBEIRA - ROQUELENDIA - SALTINHO  
SANTA TEREZINHA DO PROGRESSO - SÃO MIGUEL DA BOA VISTA - SAUDADES - TIGRINHOS

ENDEREÇO:  
Av. Euclides da Cunha, 160 - Cx. P. 47 - Centro  
89.874-000 - MARAVILHA - Santa Catarina  
Fone/Fax: (0\*\*49) 3664-0282 - e-mail: amerios@amerios.com.br  
CNPJ 00.961.206/0001-88

**MUNICÍPIO DE MARAVILHA - SC**

OBRA:  
**PROJETO DE PAVIMENTAÇÃO E DRENAGEM AVENIDA MARAVILHA - TRECHO VII**

PROPRIETÁRIO: MUNICÍPIO DE MARAVILHA - SC

LOCAL: PERÍMETRO URBANO

DESENHO: CAMILA GREGÓRIO RECH

PROPRIETÁRIO TÉCNICO:  
ENGENHEIRO CIVIL  
CREA/SC: 112213-2  
REG. NACIONAL: 2510463209

ESPECIFICAÇÃO:  
PLANALTIMÉTRICO, PERFIL LONGITUDINAL  
SEÇÃO TIPO E DETALHES.
























**16**