




PLANIMETRIA SITUAÇÃO ATUAL
ESC: 1/250

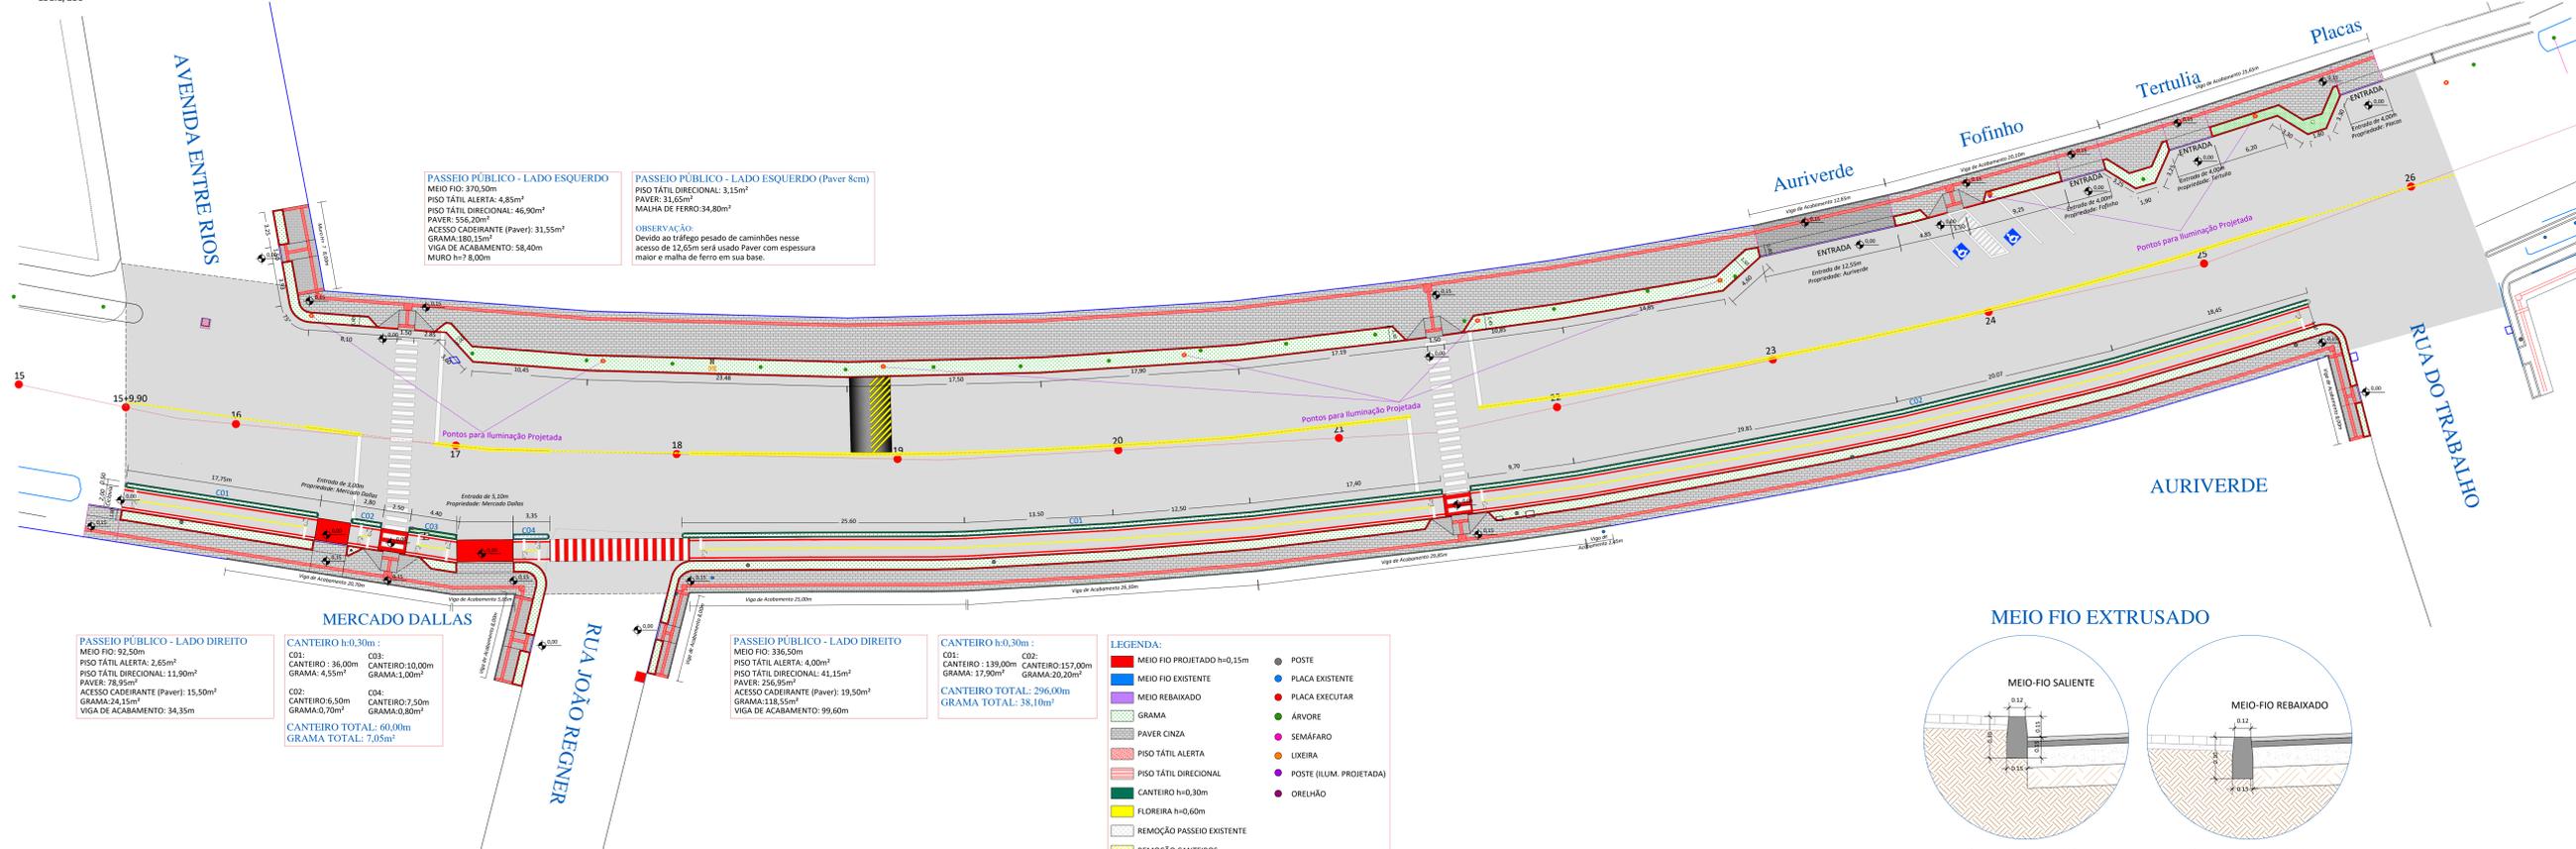

PLANIMETRIA EXECUTAR - PASSEIO PÚBLICO, CICLOVIA E CANTEIROS
ESC: 1/250



ASSOCIAÇÃO DOS MUNICÍPIOS DO ENTRE RIOS-SC
RUA MARAVILHA, 160 - Cx. P. 47 - Centro
88.874-000 - MARAVILHA - Santa Catarina
Fone/Fax: (0148) 3684-0292 - e-mail: amerios@amerios.com.br
CNPJ 00.961.206/0001-88

MUNICÍPIO DE MARAVILHA - SC

PROJETO DE PASSEIO PÚBLICO
AVENIDA MARAVILHA - TRECHO III

PROJETO DE: RAFAEL CASSOL BASSO

