



PASSEIO PÚBLICO - LADO DIREITO:
REMOÇÃO DA LAIOTA EXISTENTE/
MEIO FIO EXISTENTE: 50,40m²

CANTEIROS:
REMOÇÃO DA GRAMA EXISTENTE/
REMOÇÃO DO MEIO FIO EXISTENTE: 19,25m²




PASSEIO PÚBLICO - LADO DIREITO:
REMOÇÃO DA LAIOTA EXISTENTE/
MEIO FIO EXISTENTE: 141,50m²


CANTEIROS:
REMOÇÃO DA GRAMA EXISTENTE/
MEIO FIO EXISTENTE: 19,25m²

LEGENDA:


- MEIO FIO PROJETADO h=0,15m
- MEIO FIO EXISTENTE
- MEIO REBAIXADO
- GRAMA
- PAVER CINZA
- PISO TÁTIL ALERTA
- PISO TÁTIL DIRECIONAL
- CANTEIRO h=0,30m
- FLOREIRA h=0,60m
- REMOÇÃO PASSEIO EXISTENTE
- REMOÇÃO CANTEIROS
- EXECUÇÃO DA BASE
- POSTE
- PLACA EXISTENTE
- PLACA EXECUTAR
- ÁRVORE
- SEMÁFARO
- LIXEIRA
- POSTE (LUM. PROJETADA)
- ORELHÃO

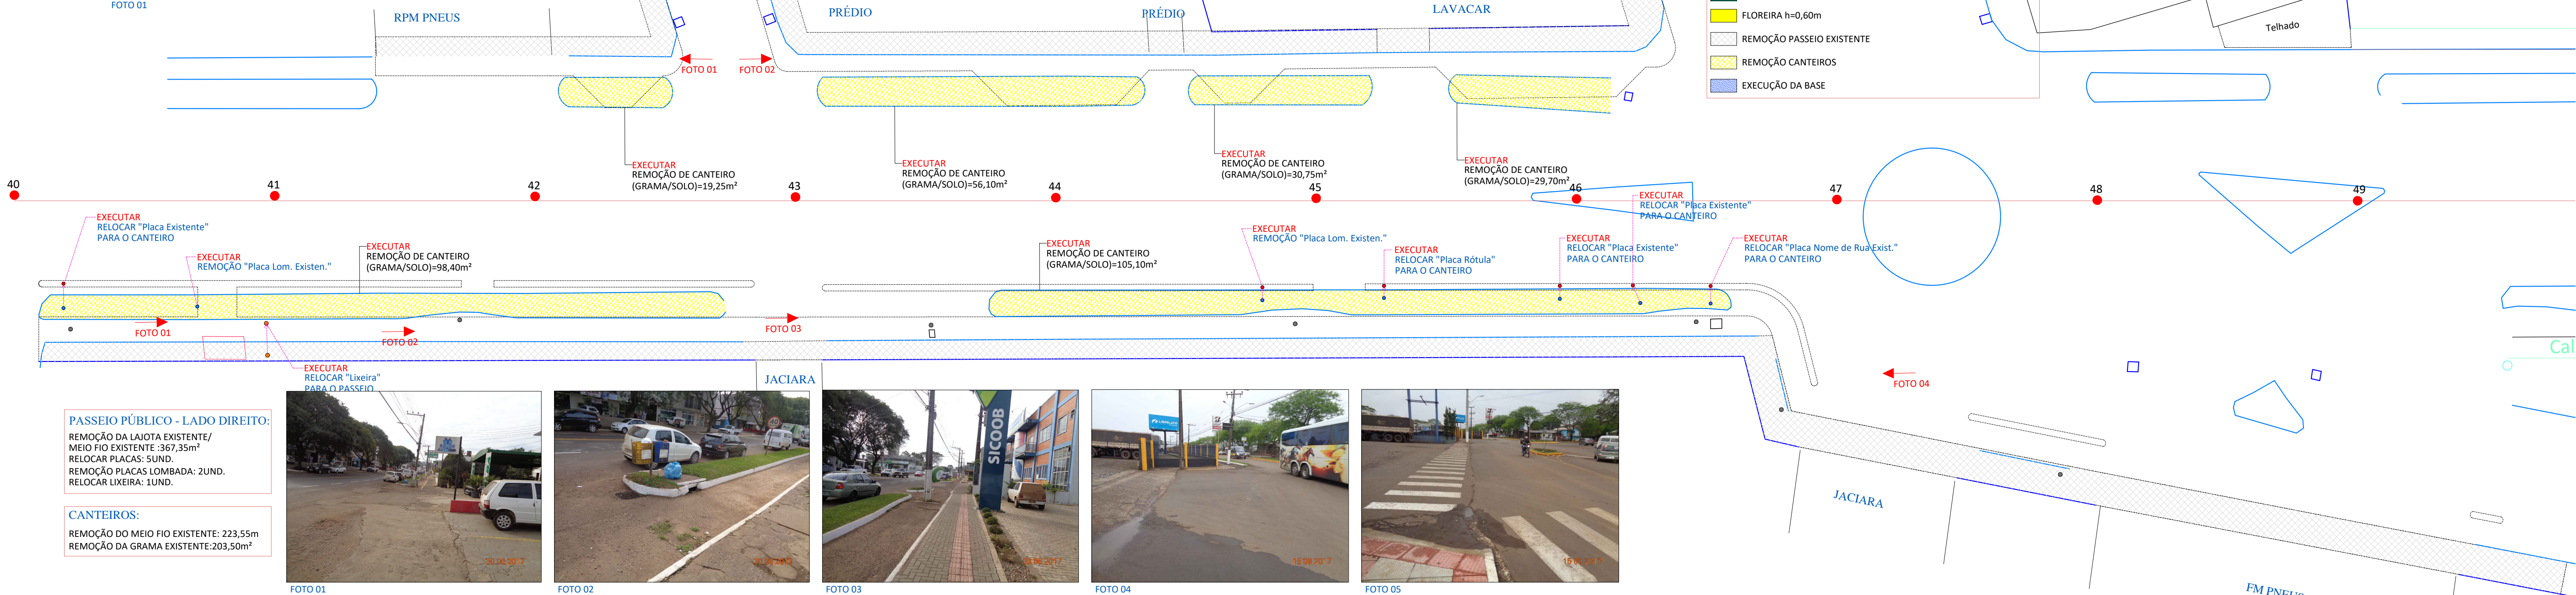

MEIO FIO EXTRUSADO

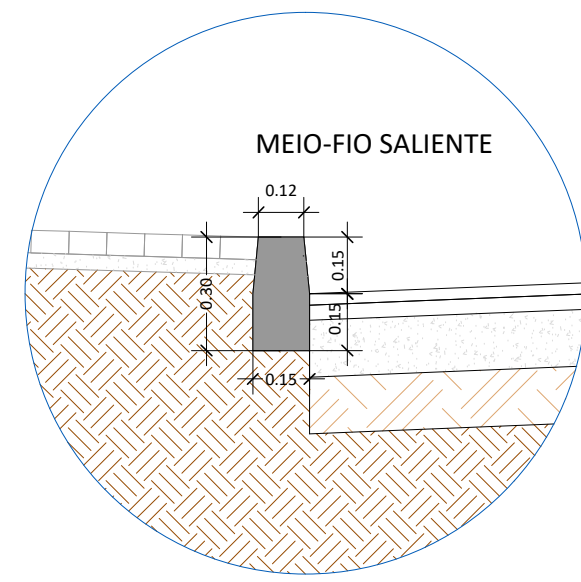


DETALHE 01
ESC.: 1:20

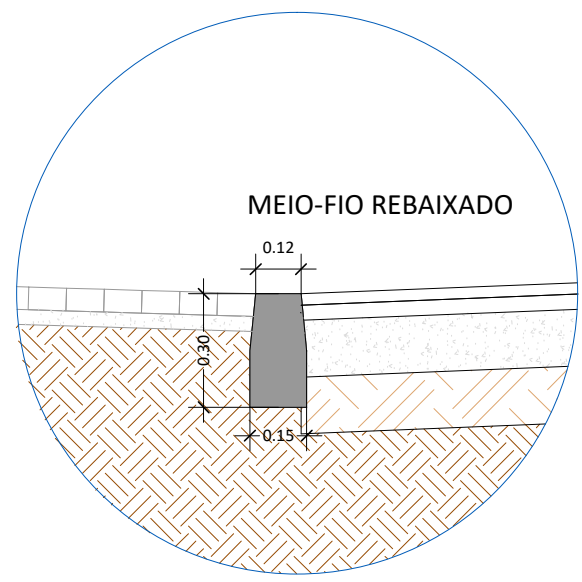

DETALHE 02
ESC.: 1:20

PLANIMETRIA SITUAÇÃO ATUAL
ESC:1/250

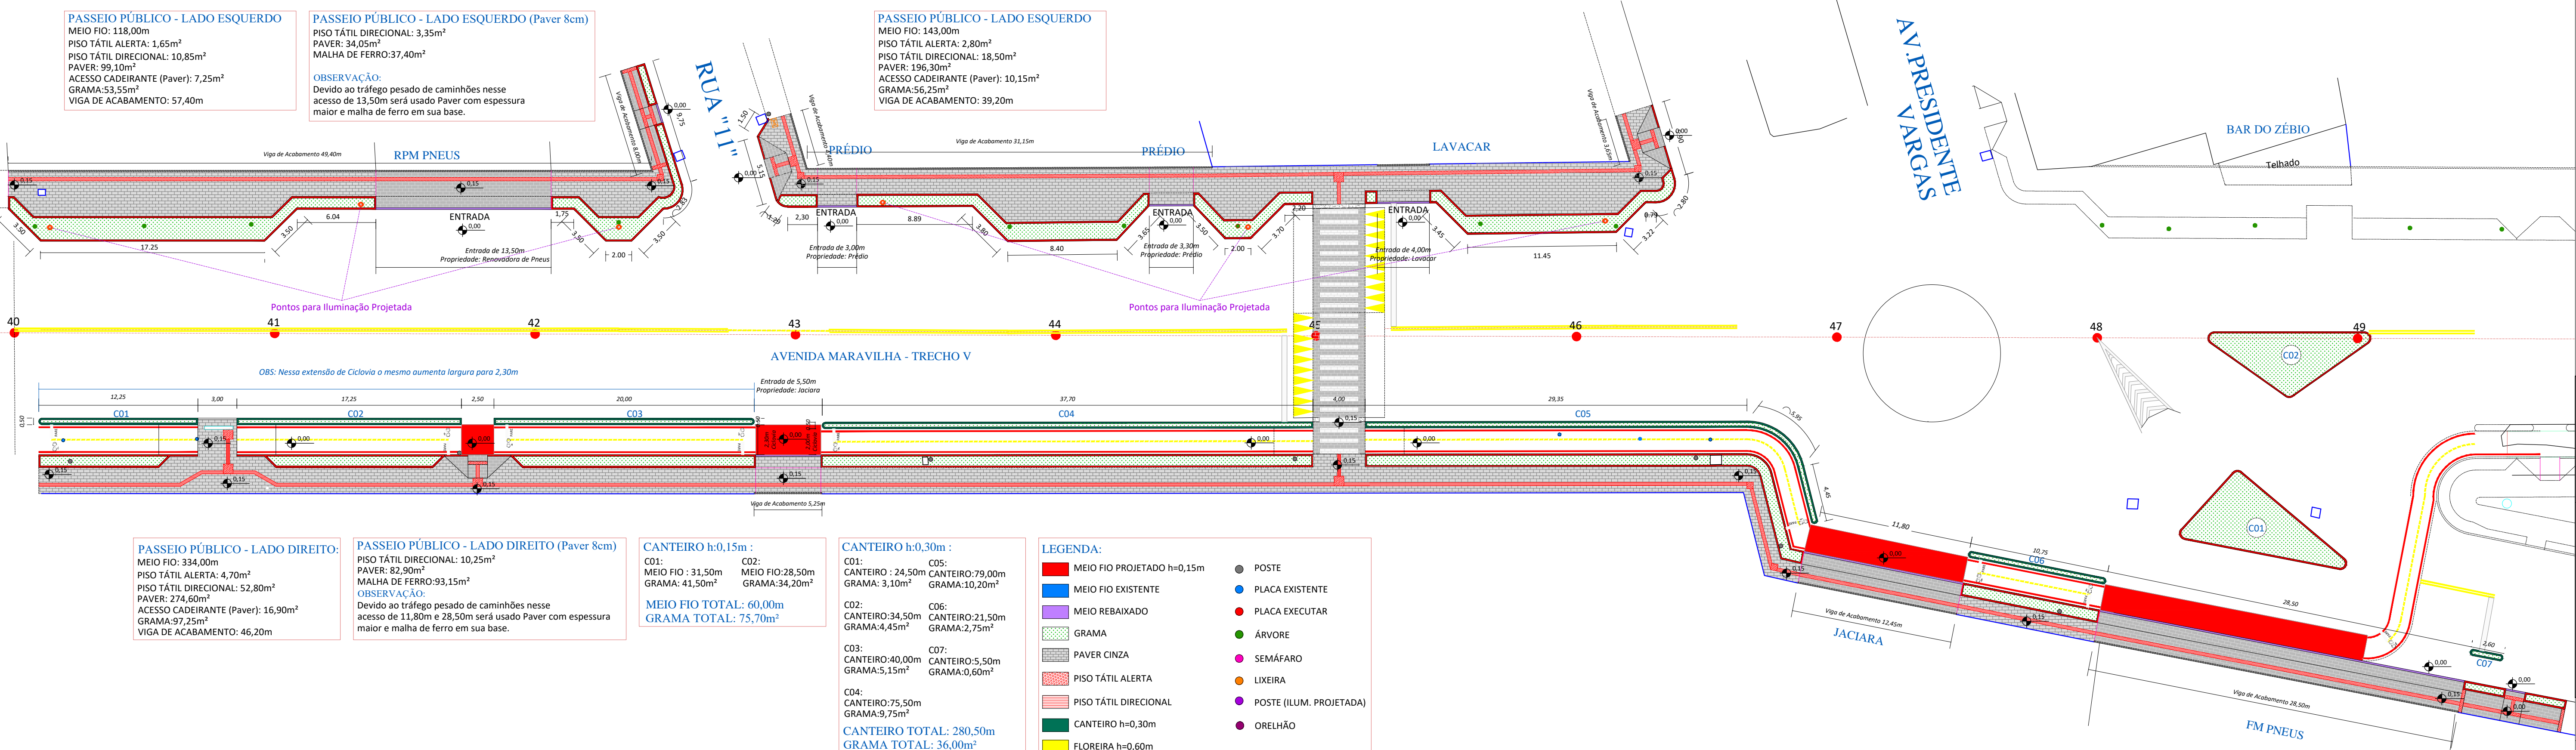

PLANIMETRIA EXECUTAR- PASSEIO PÚBLICO, CICLOVIA E CANTEIROS
ESC:1/250



ASSOCIAÇÃO DOS MUNICÍPIOS DO ENTRE RIOS-SC
BOM JESUS DO OESTE-CAMPO ERÉ-CABI-CUNHA-PORÁ-CUNHATAI-FLORES DO SERTÃO
BACEMINHA-MARAVILHA-MODELO-PALMITOS-RIQUEZA-ROMELÂNDIA-SALTINHO
SANTA TEREZINHA DO PROGRESSO-SÃO MIGUEL DA BOA VISTA-SAUVAGES-TIGRINHOS
ENDEREÇO:
Av. Euclides da Cunha, 160 - Cx. P. 47 - Centro
89.874-000 - MARAVILHA - Santa Catarina
Fone/Fax: (0**49) 3664-0282 - e-mail: amerios@amerios.com.br
CNPJ 00.961.206/0001-88

MUNICÍPIO DE MARAVILHA - SC

PROJETO DE PASSEIO PÚBLICO
AVENIDA MARAVILHA - TRECHO V

RESPONSÁVEL TÉCNICO: ENGENHEIRO CIVIL CREA/SC: 11223-2 REG. NACIONAL: 2510463209	RAFAEL CASSOL BASSO	ASS. RESP. TÉCNICO:
ESPECIFICAÇÃO: PLANIMETRIA - SITUAÇÃO ATUAL PLANIMETRIA - EXECUTAR	TOPÓGRAFO: MATEUS TURATTI CREA/SC: 10257-7 REG. NACIONAL: 2510463209	LOCAL: PERÍMETRO URBANO
MUNICÍPIO DE MARAVILHA - SC	ROSIAMAR MALDANER	DATA: JULHO/2017
OPERAÇÃO: CAMILA GREGÓRIO RECH	INDICADA	INDICADA