


PLANIMETRIA EXECUTAR- PASSEIO PÚBLICO, CICLOVIA E CANTEIROS
ESC.:1/250

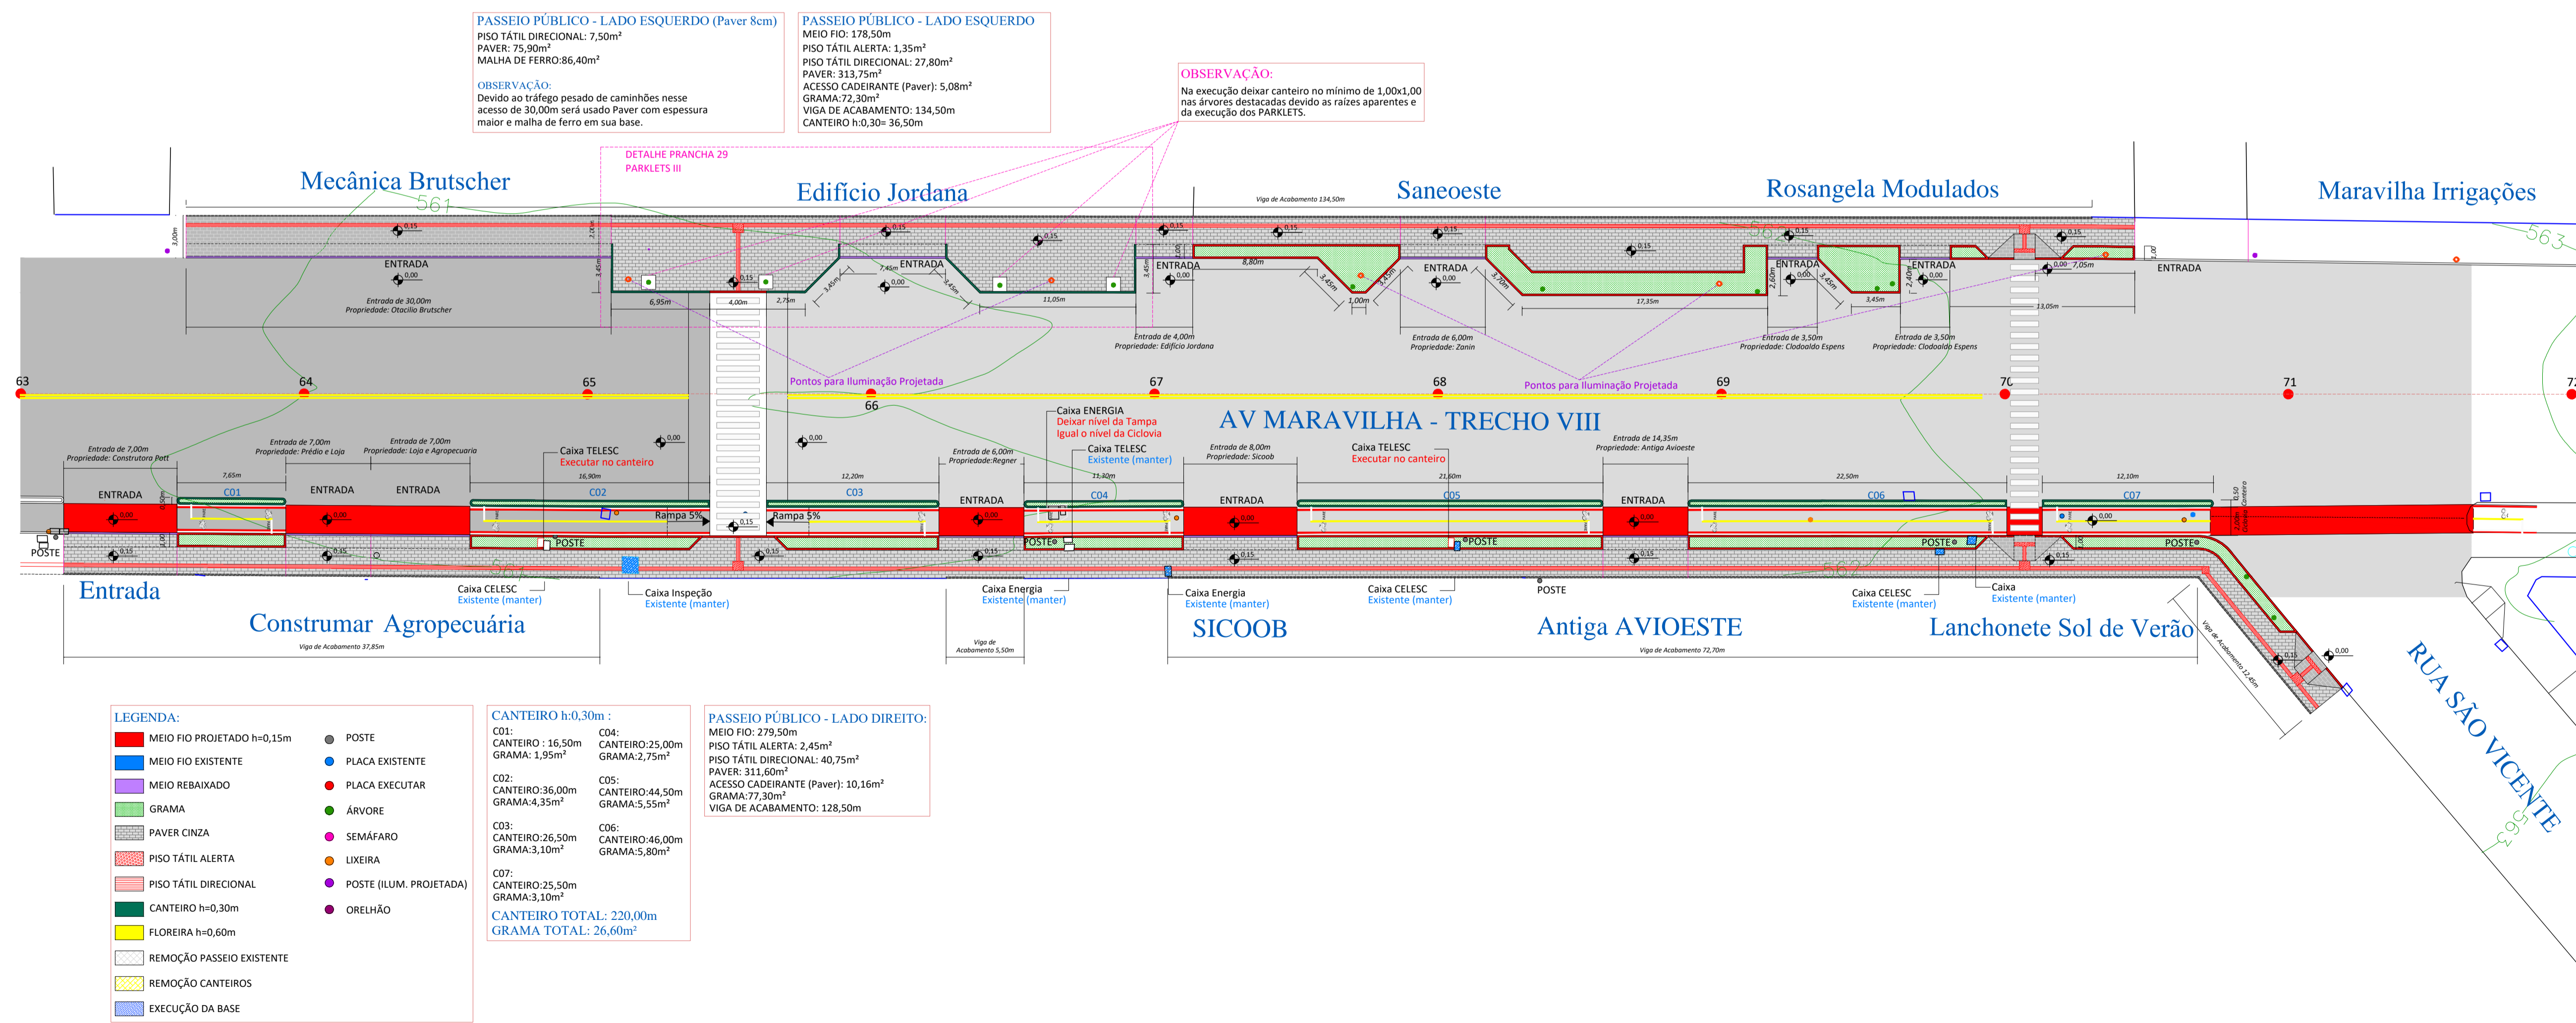

PLANIMETRIA EXECUTAR- PASSEIO PÚBLICO, CICLOVIA E CANTEIROS
ESC.:1/250

AMERIOS

ASSOCIAÇÃO DOS MUNICÍPIOS DO ENTRE RIOS-SC

Av. Euclides da Cunha, 160 - Cx. P. 47 - Centro
89.874-000 - MARAVILHA - Santa Catarina
Fone/Fax: (0**49) 3664-0282 - e-mail: amerios@amerios.com.br
CNPJ 00.961.206/0001-88

MUNICÍPIO DE MARAVILHA - SC

PROJETO DE PASSEIO PÚBLICO
AVENIDA MARAVILHA - TRECHO VIII

RESPONSÁVEL TÉCNICO:
ENGENHEIRO CIVIL
CREA-SC: 13223/2
REG. NACIONAL: 2510463209

RAFAEL CASSOL BASSO

ASS. RESP. TÉCNICO:

PROPRIETÁRIO:
MUNICÍPIO DE MARAVILHA - SC

MATEUS TURATTI

ASSINATURA DO PREFEITO:

LOCAL:
PERÍMETRO URBANO

ROSIMAR MALDANER

FOCA:

REVISOR:
CAMILA GREGÓRIO RECH

28

DATA:
JULHO/2017