



PLANIMETRIA EXECUTAR- PASSEIO PÚBLICO, CICLOVIA E CANTEIROS
 ESC:1/250

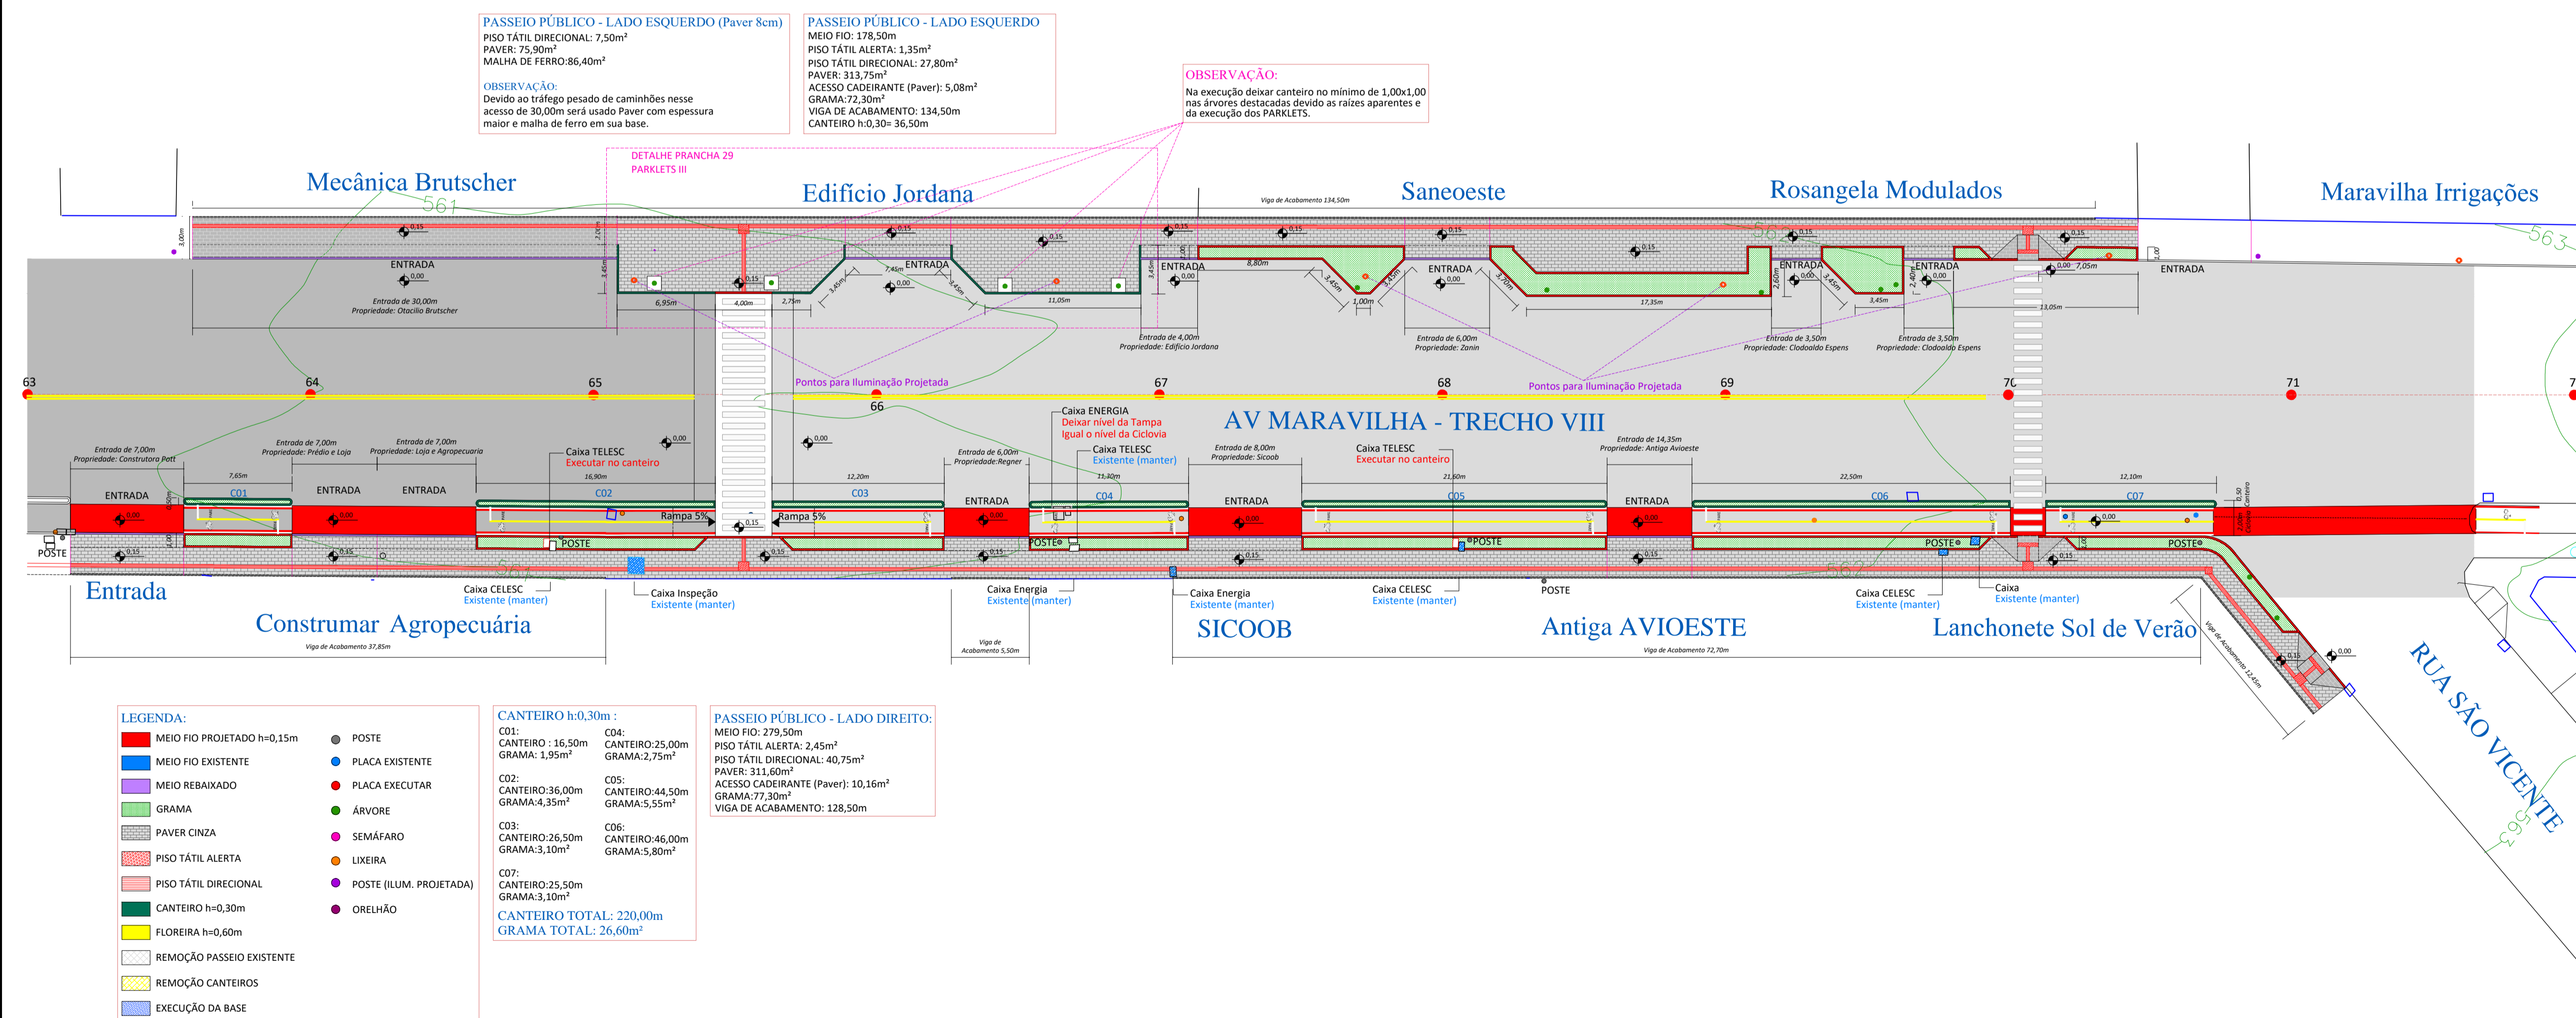

PLANIMETRIA EXECUTAR- PASSEIO PÚBLICO, CICLOVIA E CANTEIROS
 ESC:1/250

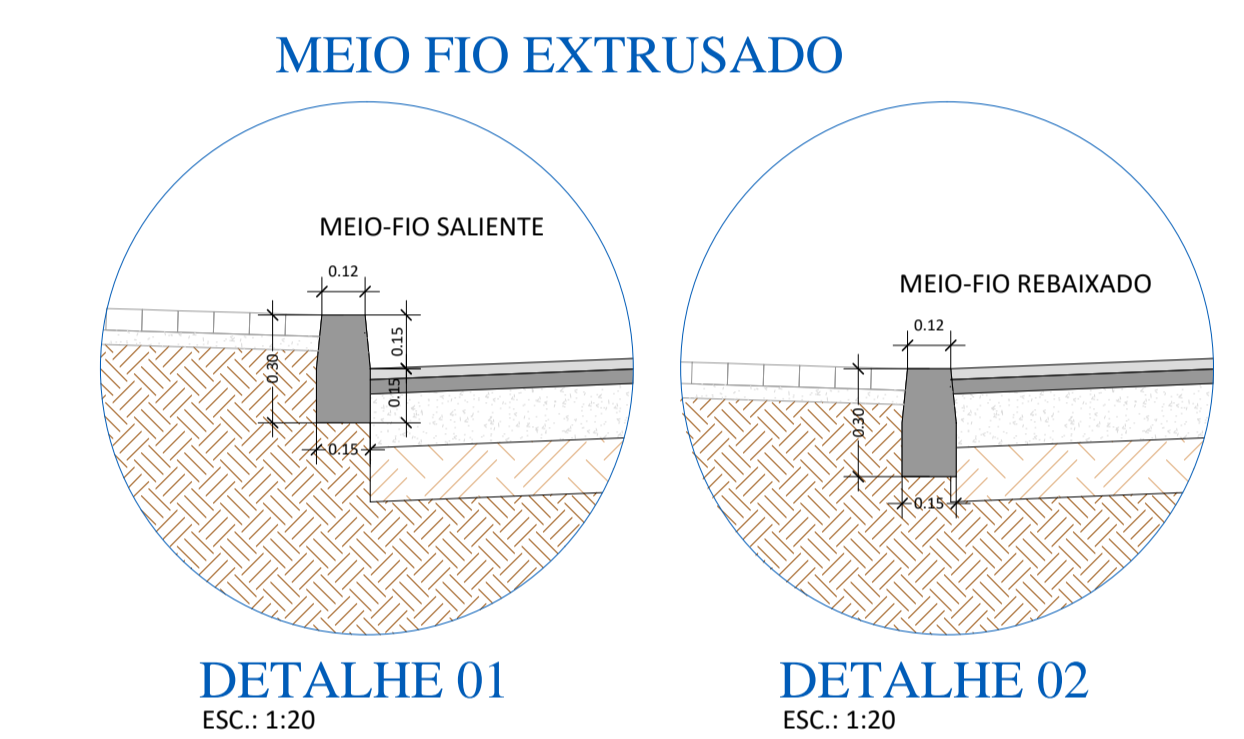

ASSOCIAÇÃO DOS MUNICÍPIOS DO ENTRE RIOS-SC
 Av. Euclides da Cunha, 160 - Cx. P. 47 - Centro
 89.874-000 - MARAVILHA - Santa Catarina
 Fone/Fax: (0**49) 3664-0282 - e-mail: amerios@amerios.com.br
 CNPJ 00.961.206/0001-88

AMERIOS

MUNICÍPIO DE MARAVILHA - SC

PROJETO DE PASSEIO PÚBLICO AVENIDA MARAVILHA - TRECHO VIII

RESPONSÁVEL TÉCNICO:
 ENGENHEIRO CIVIL
 CREA/SC: 112213-2
 REG. NACIONAL: 2510463209
RAFAEL CASSOL BASSO

PROFESSOR:
 MATEUS TURATTI
 INSCRIÇÃO TÉCNICA:
 CREA/SC: 111.077-1, Governador Ivica Fial
 SÓCIO RESPONSÁVEL:
 ASSINATURA DO PREFEITO(A)

PROPRIETÁRIO:
 MUNICÍPIO DE MARAVILHA - SC

LOCAL:
 PERÍMETRO URBANO

ELABORADO POR:
 ROSIMAR MALDANER

DATA:
 24/2018/MARAVILHA/JANEIRO/REVITALIZAÇÃO AV. MARAVILHA

INDICADA:
 JULHO/2017

28