



OBS.: Esse modelo será utilizado para placas de Sinalização de PARE para vias urbanas.
--> Detalhe em anexo com medidas.

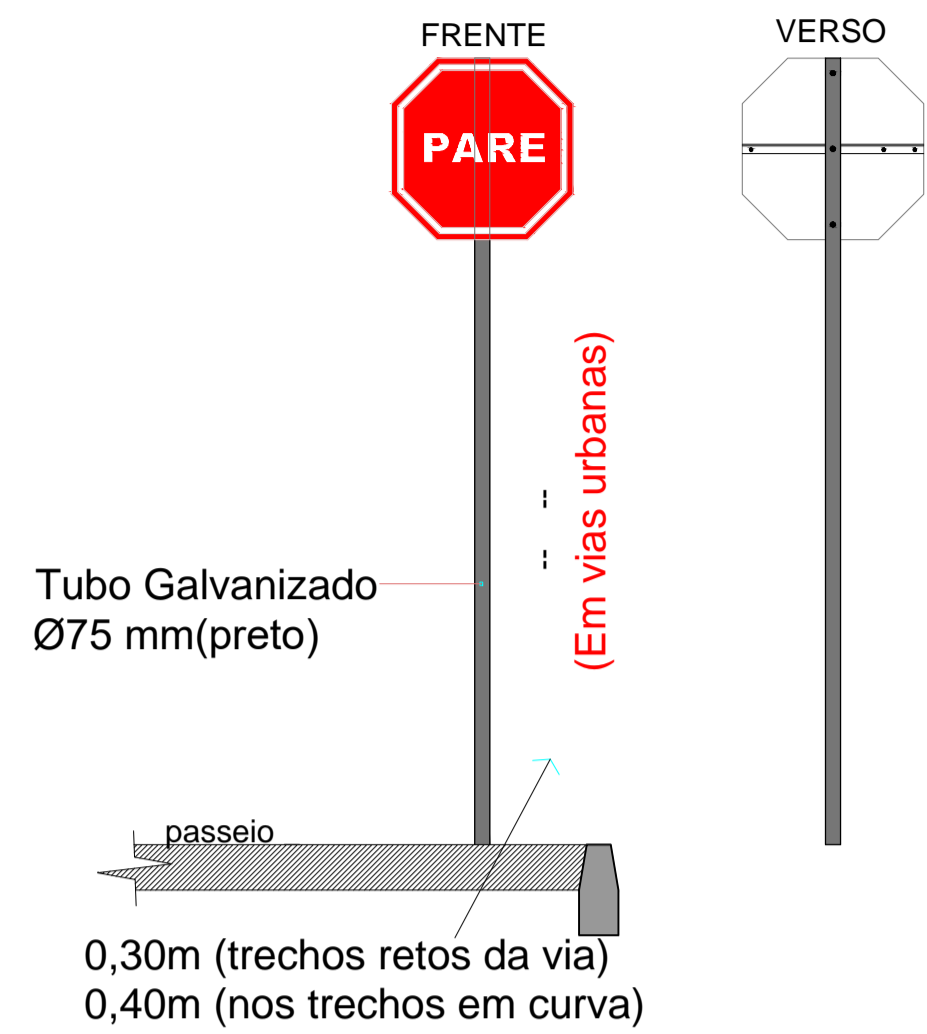

VISTA - PLACA SINALIZAÇÃO

ESC: 1/25
Dados retirados do Manual Brasileiro de sinalização de trânsito (CONTRAN) VOL I


OBS.: Esse modelo será utilizado para placas de sinalização de Velocidade (40km/h, 80km/h), para vias urbanas.
--> Detalhe com medidas anexo ao projeto.

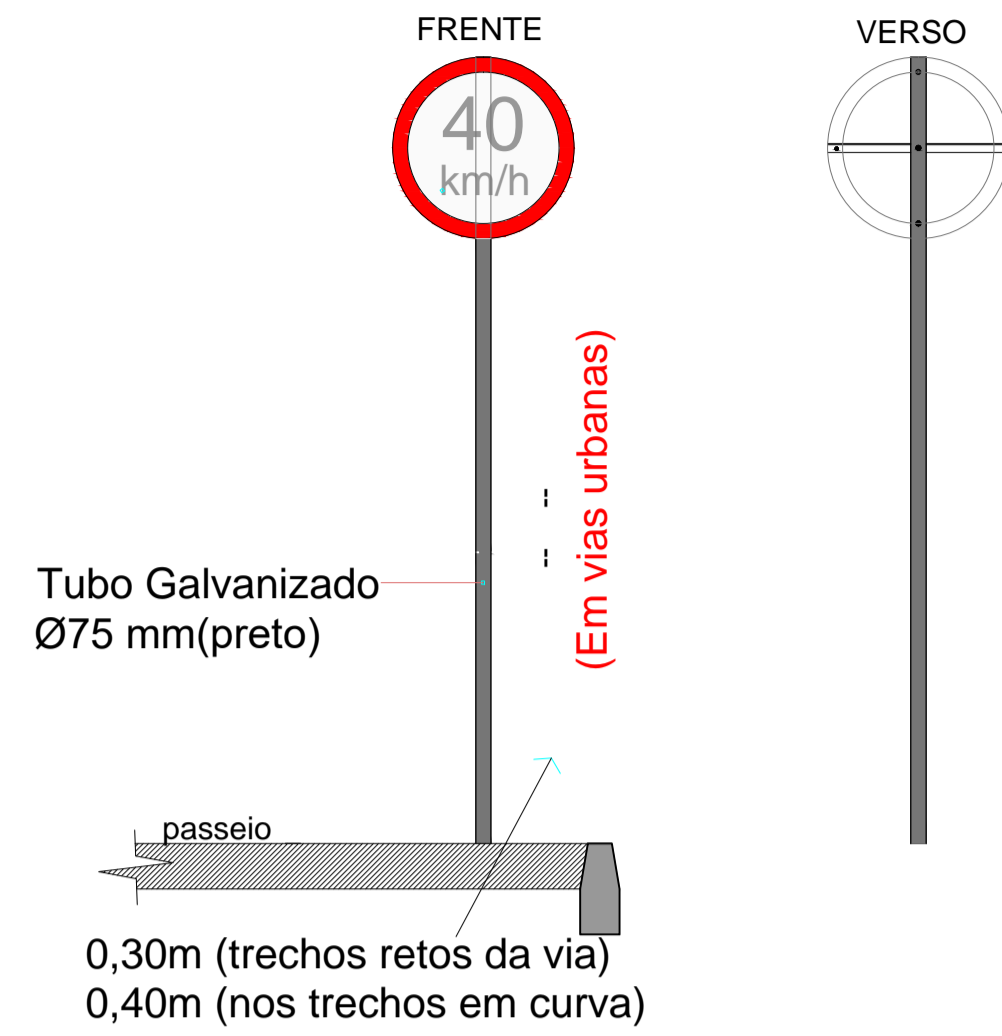

VISTA - PLACA SINALIZAÇÃO

ESC: 1/25
Dados retirados do Manual Brasileiro de sinalização de trânsito (CONTRAN) VOL I


OBS.: Esse modelo será utilizado para placas de sinalização em vias urbanas.
--> Detalhe com medidas anexo ao projeto.

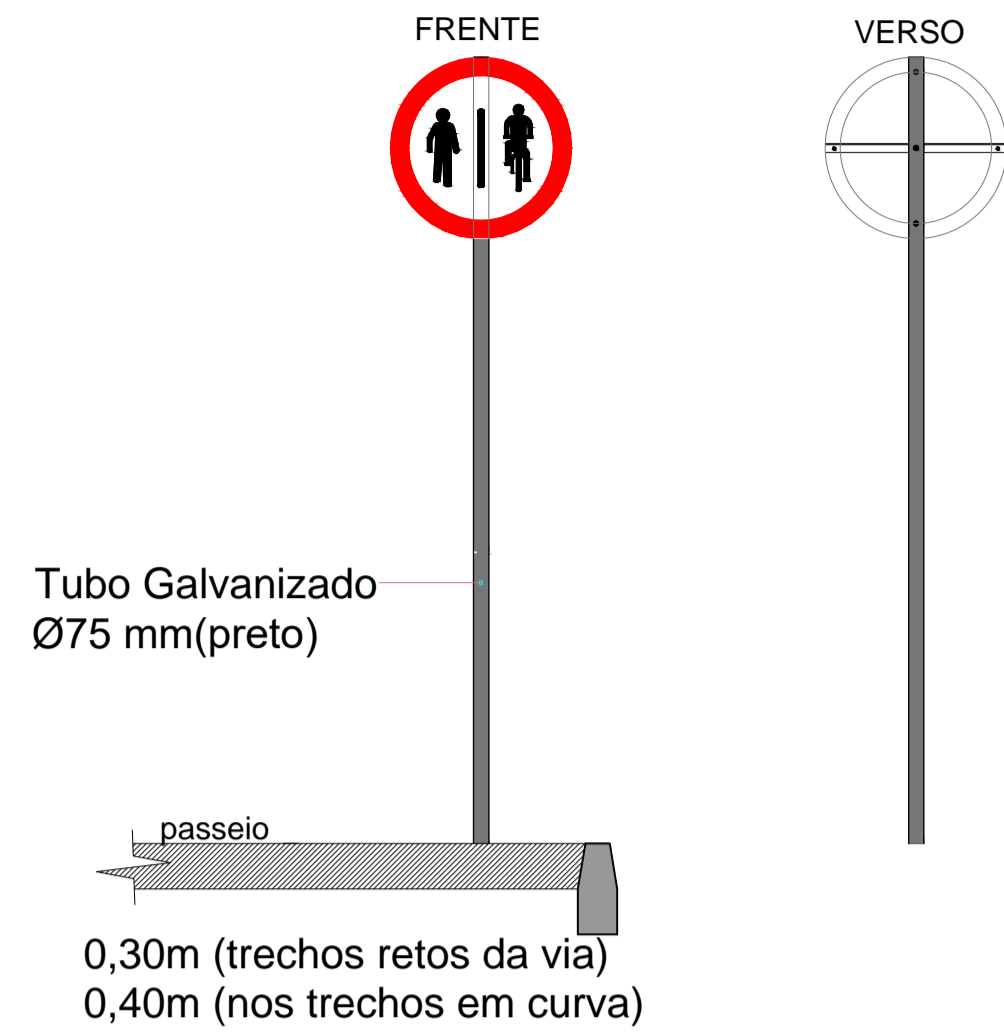

VISTA - PLACA SINALIZAÇÃO

ESC: 1/25
Dados retirados do Manual Brasileiro de sinalização de trânsito (CONTRAN) VOL I - R-36b


OBS.: Esse modelo será utilizado para placas de sinalização de Parada de ônibus, para vias urbanas.
--> Detalhe com medidas anexo ao projeto.

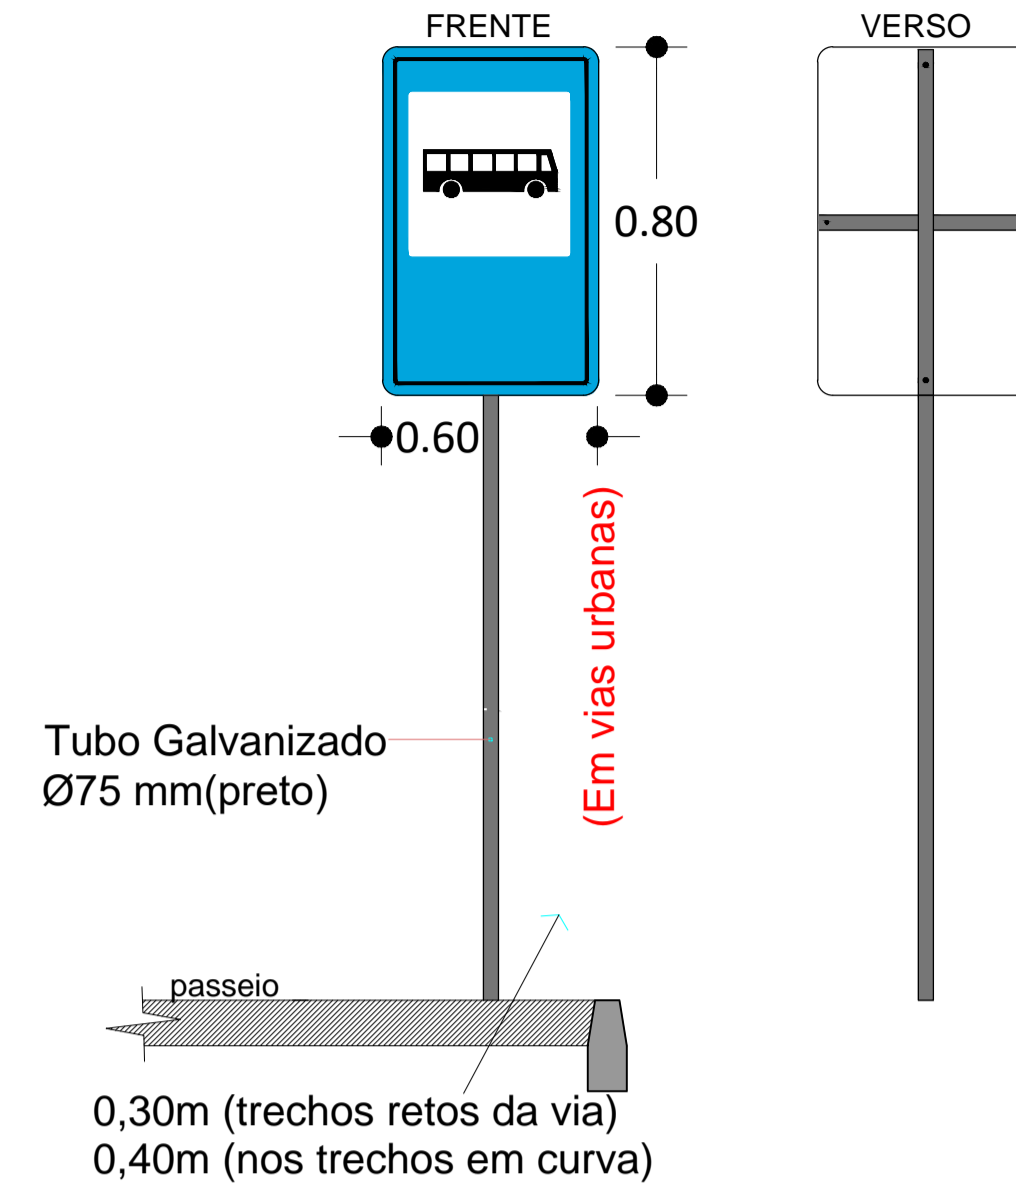

VISTA - PLACA PARADA DE ÔNIBUS

ESC: 1/25


OBS.: Esse modelo será utilizado para placas de sinalização de Parada de ônibus, para vias urbanas.

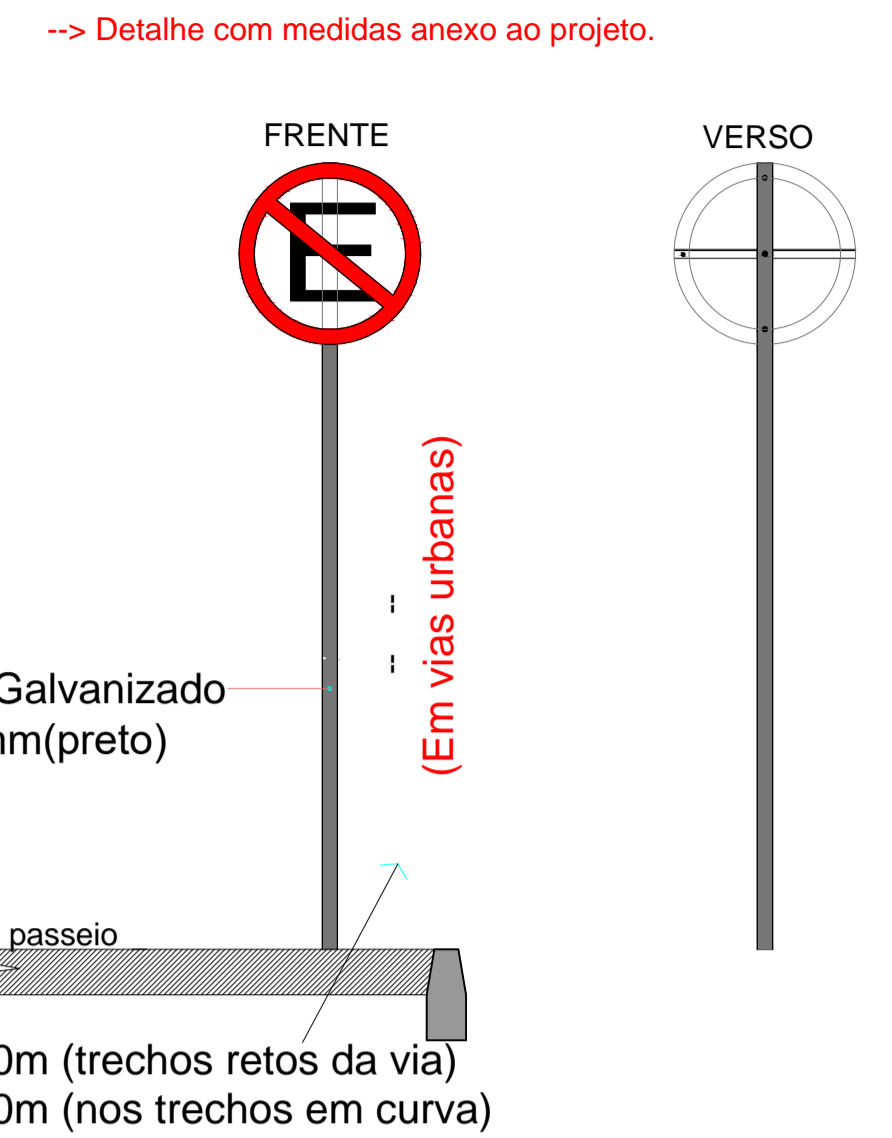

VISTA - PLACA SINALIZAÇÃO

ESC: 1/25


OBS.: Esse modelo será utilizado para placas de sinalização de Travessia Elevada, para vias urbanas.
--> Detalhe com medidas anexo ao projeto.

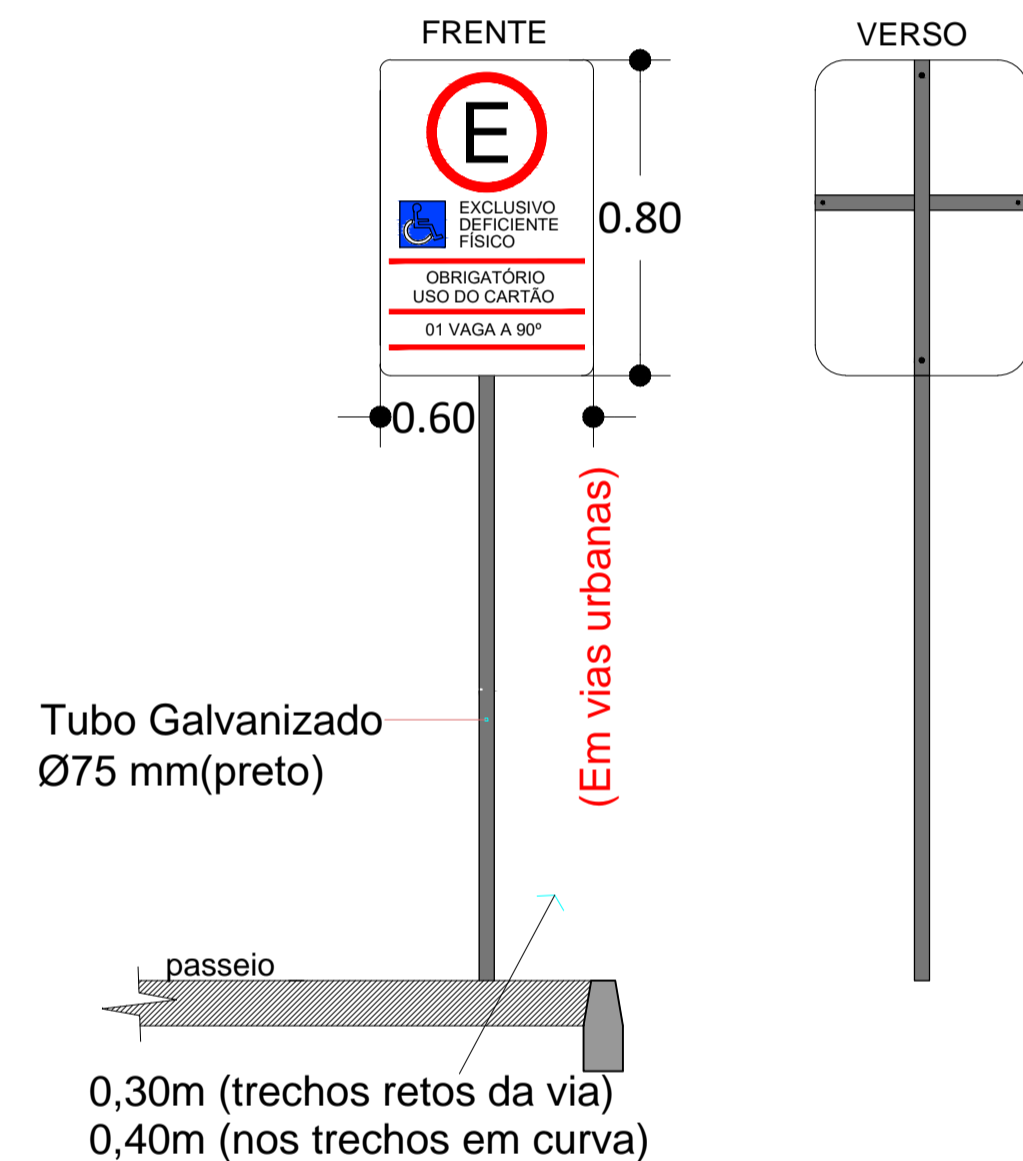

VISTA - PLACA RESERVADA P/ VEÍCULOS

ESC: 1/25


OBS.: Esse modelo será utilizado para placas de sinalização de Travessia Elevada, para vias urbanas.
--> Detalhe com medidas anexo ao projeto.

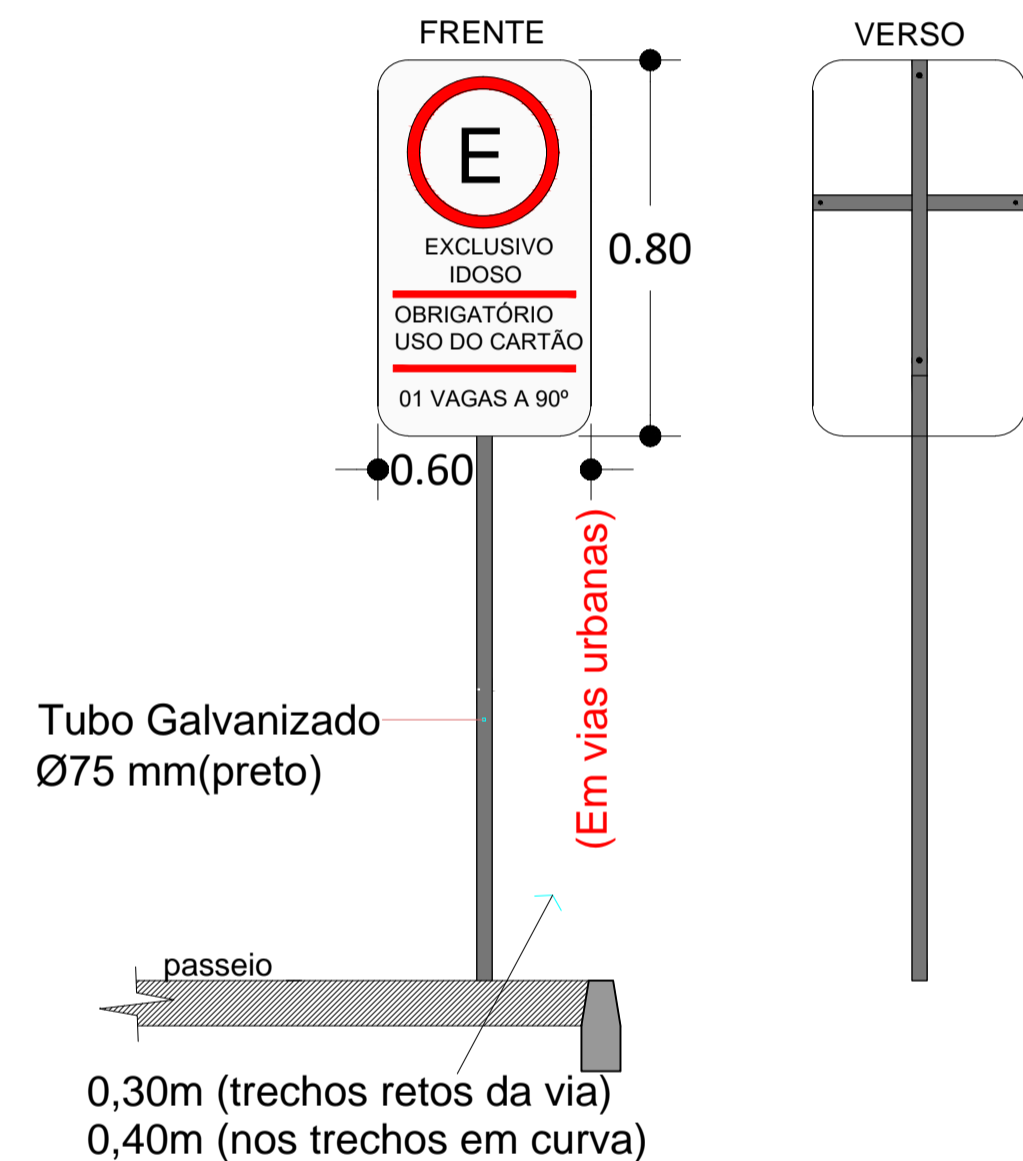

VISTA - PLACA EXCLUSIVO VEÍCULOS IDOSOS

ESC: 1/25


OBS.: Esse modelo será utilizado para placas de sinalização de Travessia Elevada 50m, para vias urbanas.
--> Detalhe com medidas anexo ao projeto.

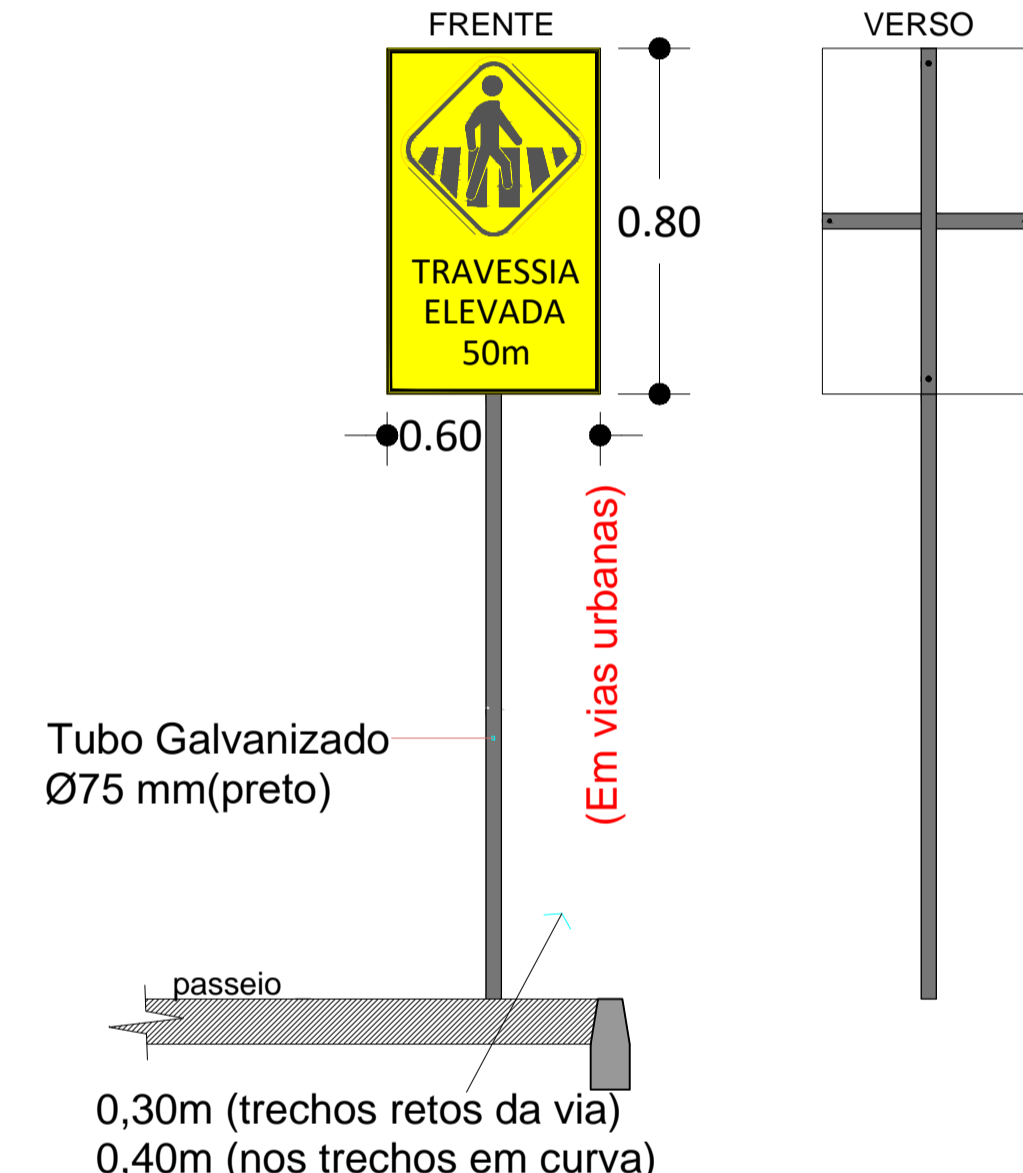

VISTA - PLACA TRAVESIA ELEVADA 50m

ESC: 1/25


OBS.: Esse modelo será utilizado para placas de sinalização de Travessia Elevada, para vias urbanas.
--> Detalhe com medidas anexo ao projeto.

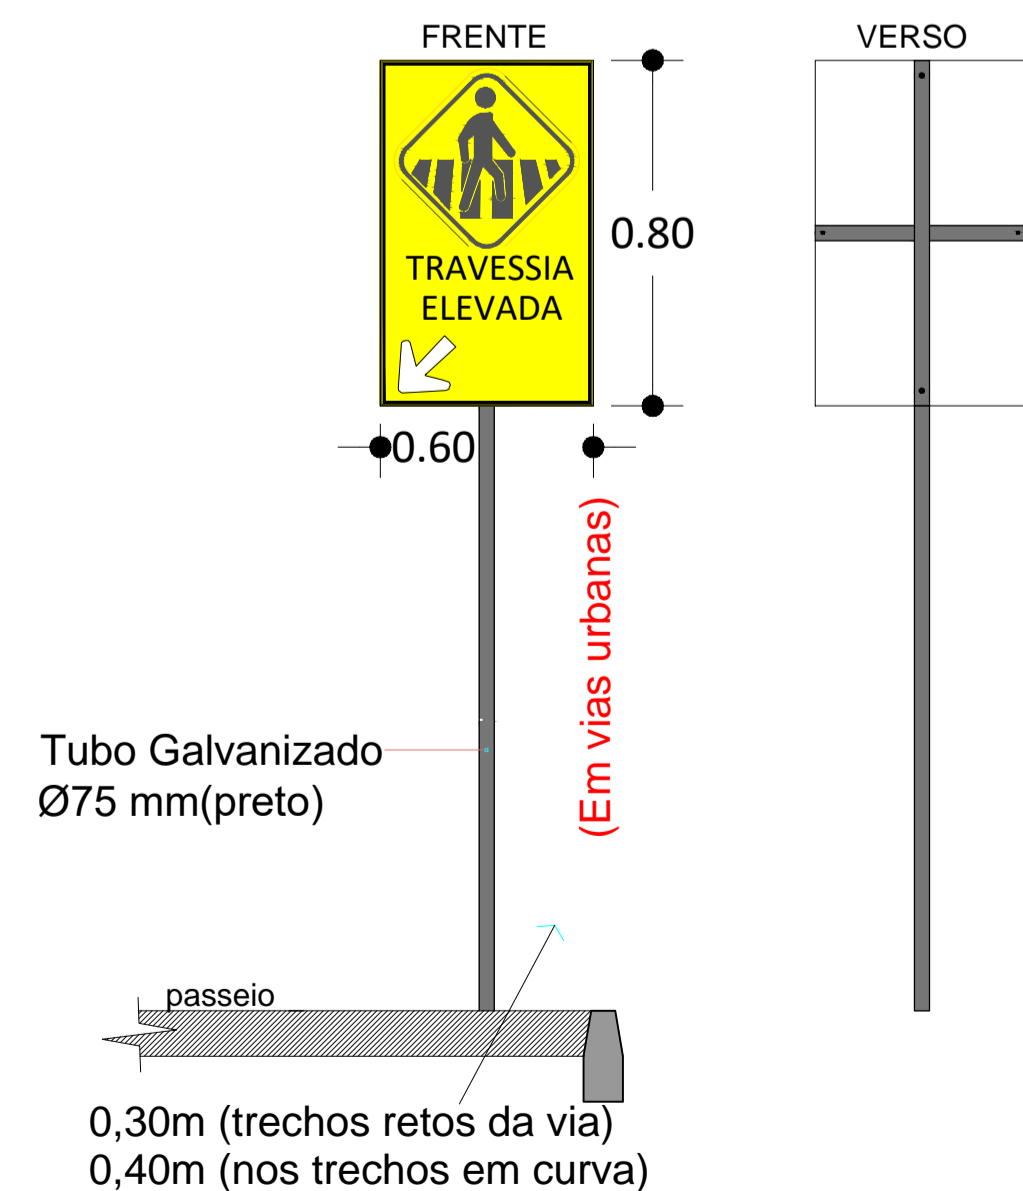

VISTA - PLACA TRAVESIA ELEVADA

ESC: 1/25


OBS.: Esse modelo será utilizado para placas de Sinalização de Nome de Rua.

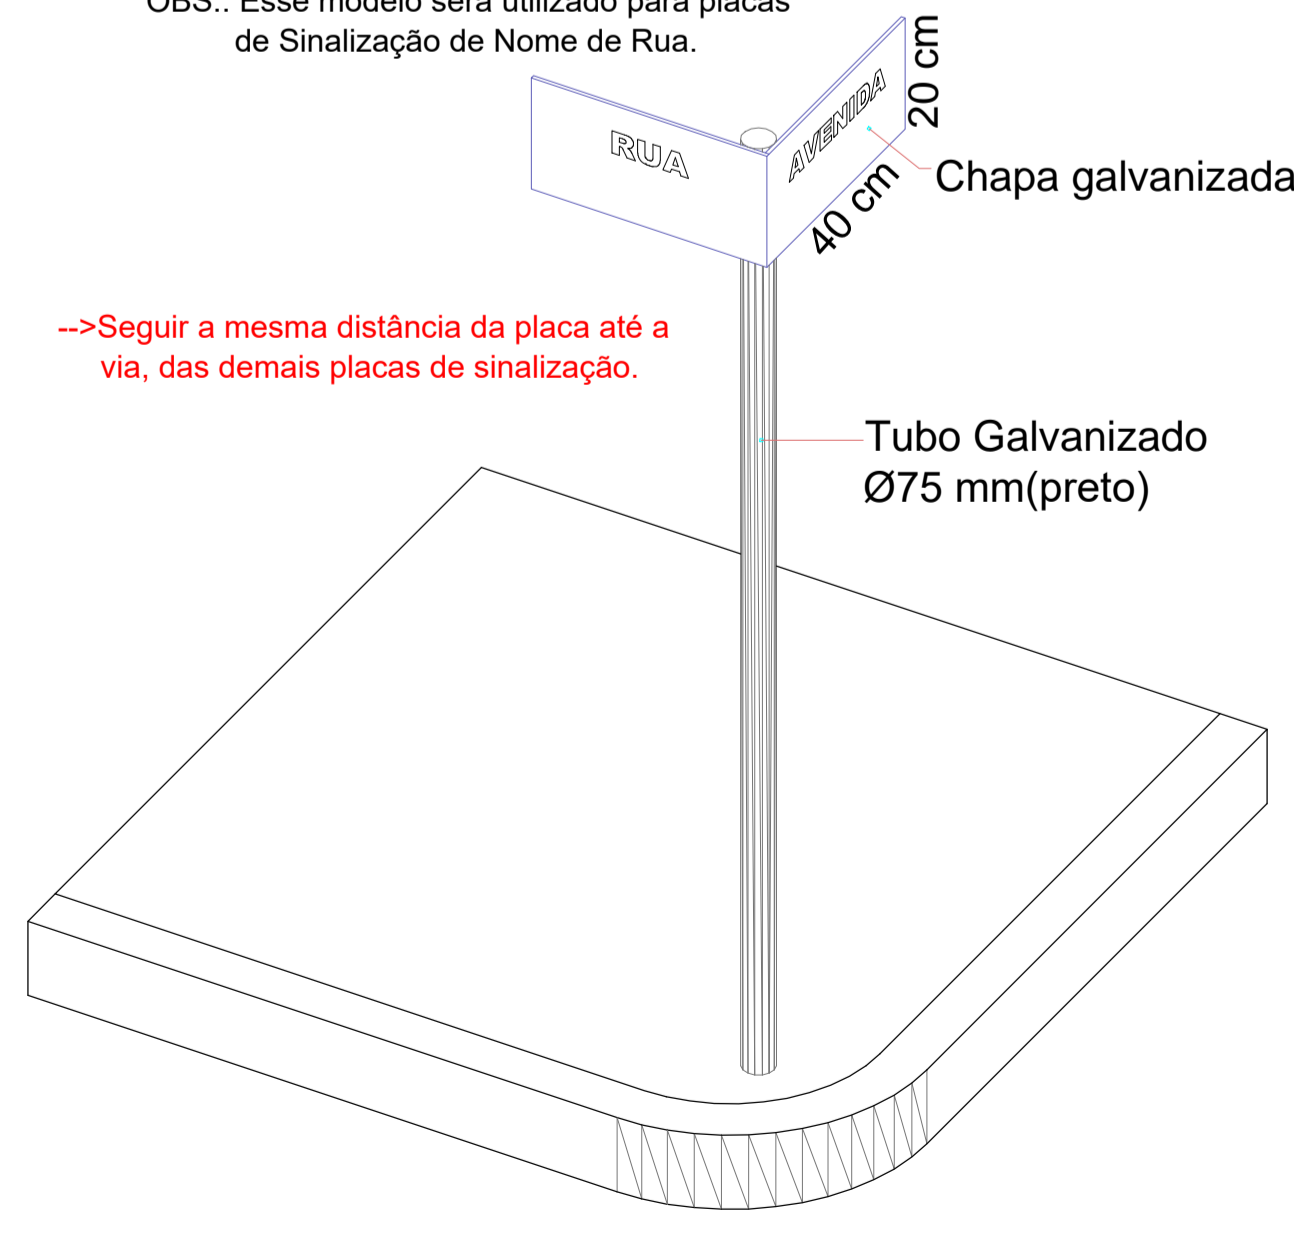

VISTA - PLACA COM NOMES DE RUAS

ESC: 1/25

OBS.: Esse modelo será utilizado para placas de Sinalização de LOMBADAS.

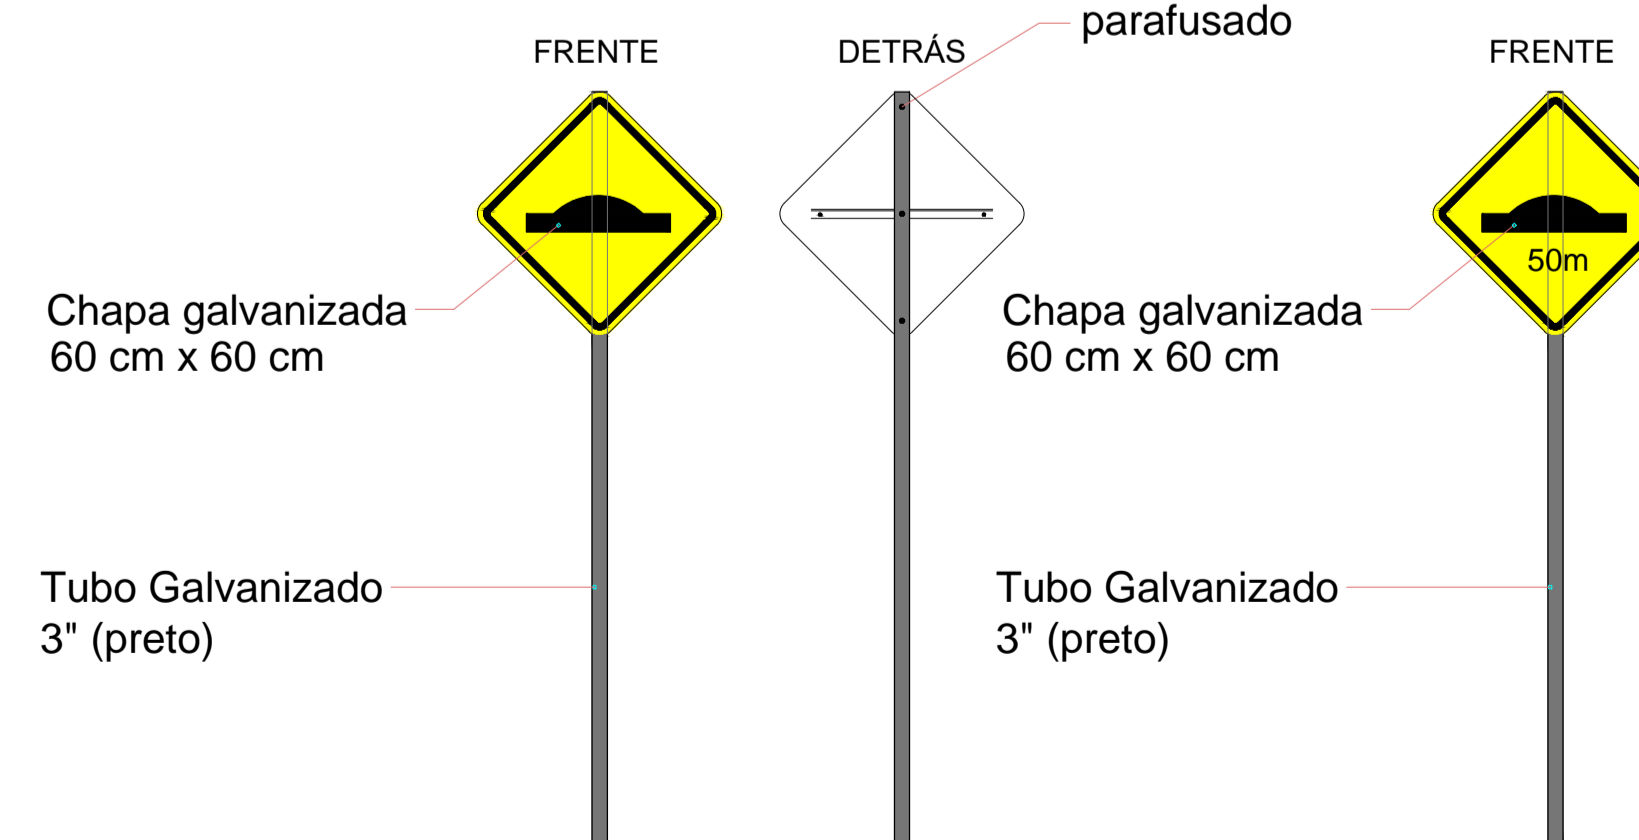

VISTA - PLACA SINALIZAÇÃO

ESC: 1/25

	<p>ASSOCIAÇÃO DOS MUNICÍPIOS DO ENTRE RIOS-SC</p> <p>BOM FISSO DO OESTE-CAMPO ERÊ-CARIBU-CUNHA-PORÁ-CUNHATÁ-FLORES DO SERTÃO IBACANGA-MARAVILHA-MORREIA-PALMITOS-BOZEIRA-BOHEMIA-ÂNGULO-SANTO ANTONIO SANTA TEREZINHA DO PROGRESSO-SÃO MIGUEL DA BOA VISTA-SAUDES-TIGREINOS</p> <p>ENDEREÇO: Av. Euclides da Cunha, 160 - Cx. P. 47 - Centro 89.874-000 - MARAVILHA - Santa Catarina Fone/Fax: (0**49) 3664-0282 - e-mail: amerios@amerios.com.br CNPJ 00.961.206/0001-88</p>
	<p>MUNICÍPIO DE MARAVILHA - SC</p> <p>OBRA: DETALHES PLACAS DE SINALIZAÇÃO AVENIDA MARAVILHA</p>
<p>RESPONSÁVEL TÉCNICO: ENGENHEIRO CIVIL CREA/SC: 112213-2 REG. NACIONAL: 2510463209</p>	<p>ASS. RESP. TÉCNICO: RAFAEL CASSOL BASSO</p>
<p>PROFESSOR: MUNICÍPIO DE MARAVILHA - SC</p>	<p>PROFESSOR: MATEUS TURATTI ENGENHEIRO CIVIL CREA/SC: 112213-2 REG. NACIONAL: 2510463209</p>
<p>LOCAL: PERÍMETRO URBANO</p>	<p>PROFESSOR: ROSIMAR MALDANER</p>
<p>PROFESSOR: CAMILA GREGÓRIO RECH</p>	<p>PROFESSOR: CAMILA GREGÓRIO RECH</p>
<p>DATA: 04/2018/MARAVILHA/JANEIRO/REVISÃO AV. MARAVILHA</p>	<p>DATA: JULHO/2017 INDICADA</p>