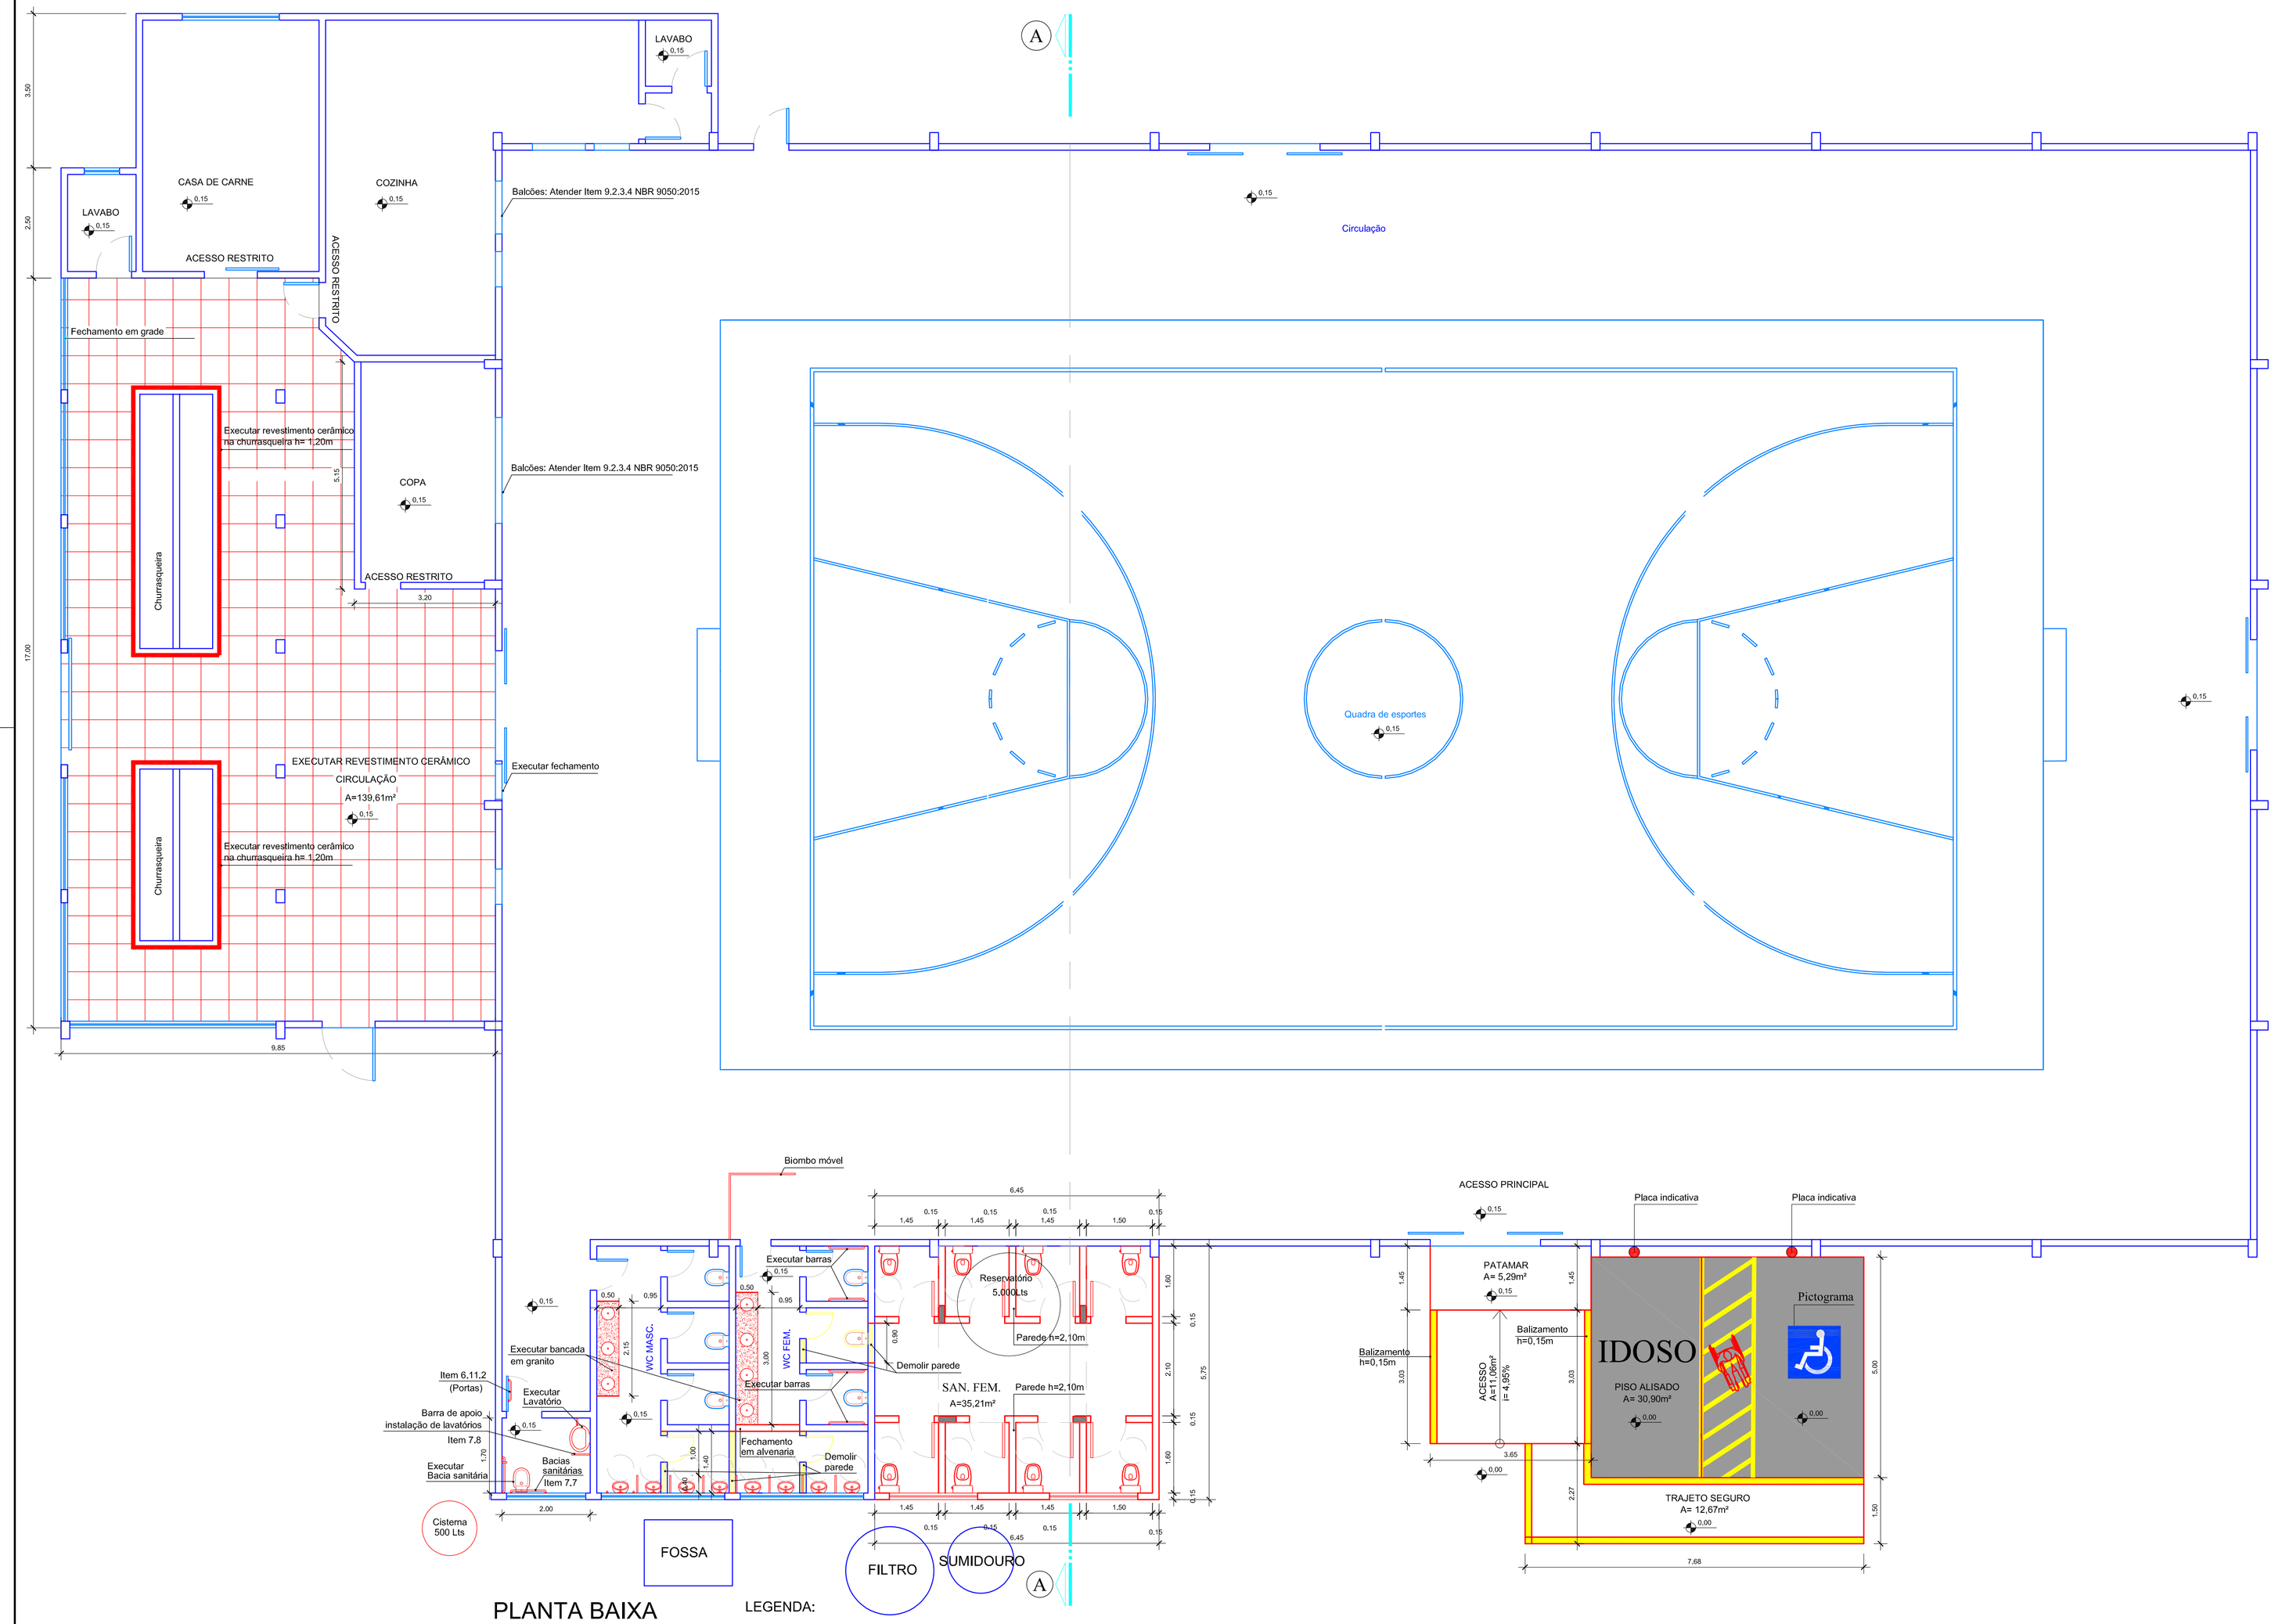

PLANTA BAIXA

ÁREA EXISTENTE= 1.049,23 m²
ÁREA DE AMPLIAÇÃO= 37,08 m²
ESC:1/75

LEGENDA:
EXISTENTE
EXECUTAR

AMERIOS

ASSOCIAÇÃO DOS MUNICÍPIOS DO ENTRE RIOS-SC

BOM JESUS DO OESTE-CAIBI-CAMPO ERÊ-CUNHA PORÃ-CUNHATAÍ-FLOR DO SERTÃO
IRACEMINHA-MARAVILHA-MODELO-PALMITOS-RIQUEZA-ROMELÂNDIA-SALTINHO
SANTA TEREZINHA DO PROGRESSO-SÃO MIGUEL DA BOA VISTA-SAUDADES-TIGRINHOS

ENDEREÇO:
Av. Euclides da Cunha, 160 - Cx. P. 47 - Centro
89.874-000 - MARAVILHA - Santa Catarina
Fone/Fax: (0**49) 3664-0282
CNPJ 00.961.206/0001-88

MARAVILHA
27-07 1888
CIDADE DAS CRIANÇAS

MUNICÍPIO DE MARAVILHA SC

OBRA:
REFORMA E AMPLIAÇÃO
CENTRO COMUNITÁRIO CRUZEIRO

RESPONSÁVEL TECNICO: ENGENHEIRA CIVIL
CREA/SC 147288-5
R.N. 2516186401
MAYANE HAACK
ASS. RESP. TECNICO:

ESPECIFICAÇÕES: PLANTA BAIXA

PROPRIETÁRIO: MUNICÍPIO DE MARAVILHA SC
LOCAL: CABECEIRA DO IRACEMINHA
ASSINATURA DO PROPRIETÁRIO: ROSIMAR MALDANER
FOLHA: 02/05

DESENHO: SANDRA GARCIA
Nº DESENHO: D1/2019/MARAVILHA/MAIO
DATA: MAIO DE 2019
ÁREA: INDICADA
ESCALA: INDICADA