



PLANTA DE COBERTURA
ESC:1/25

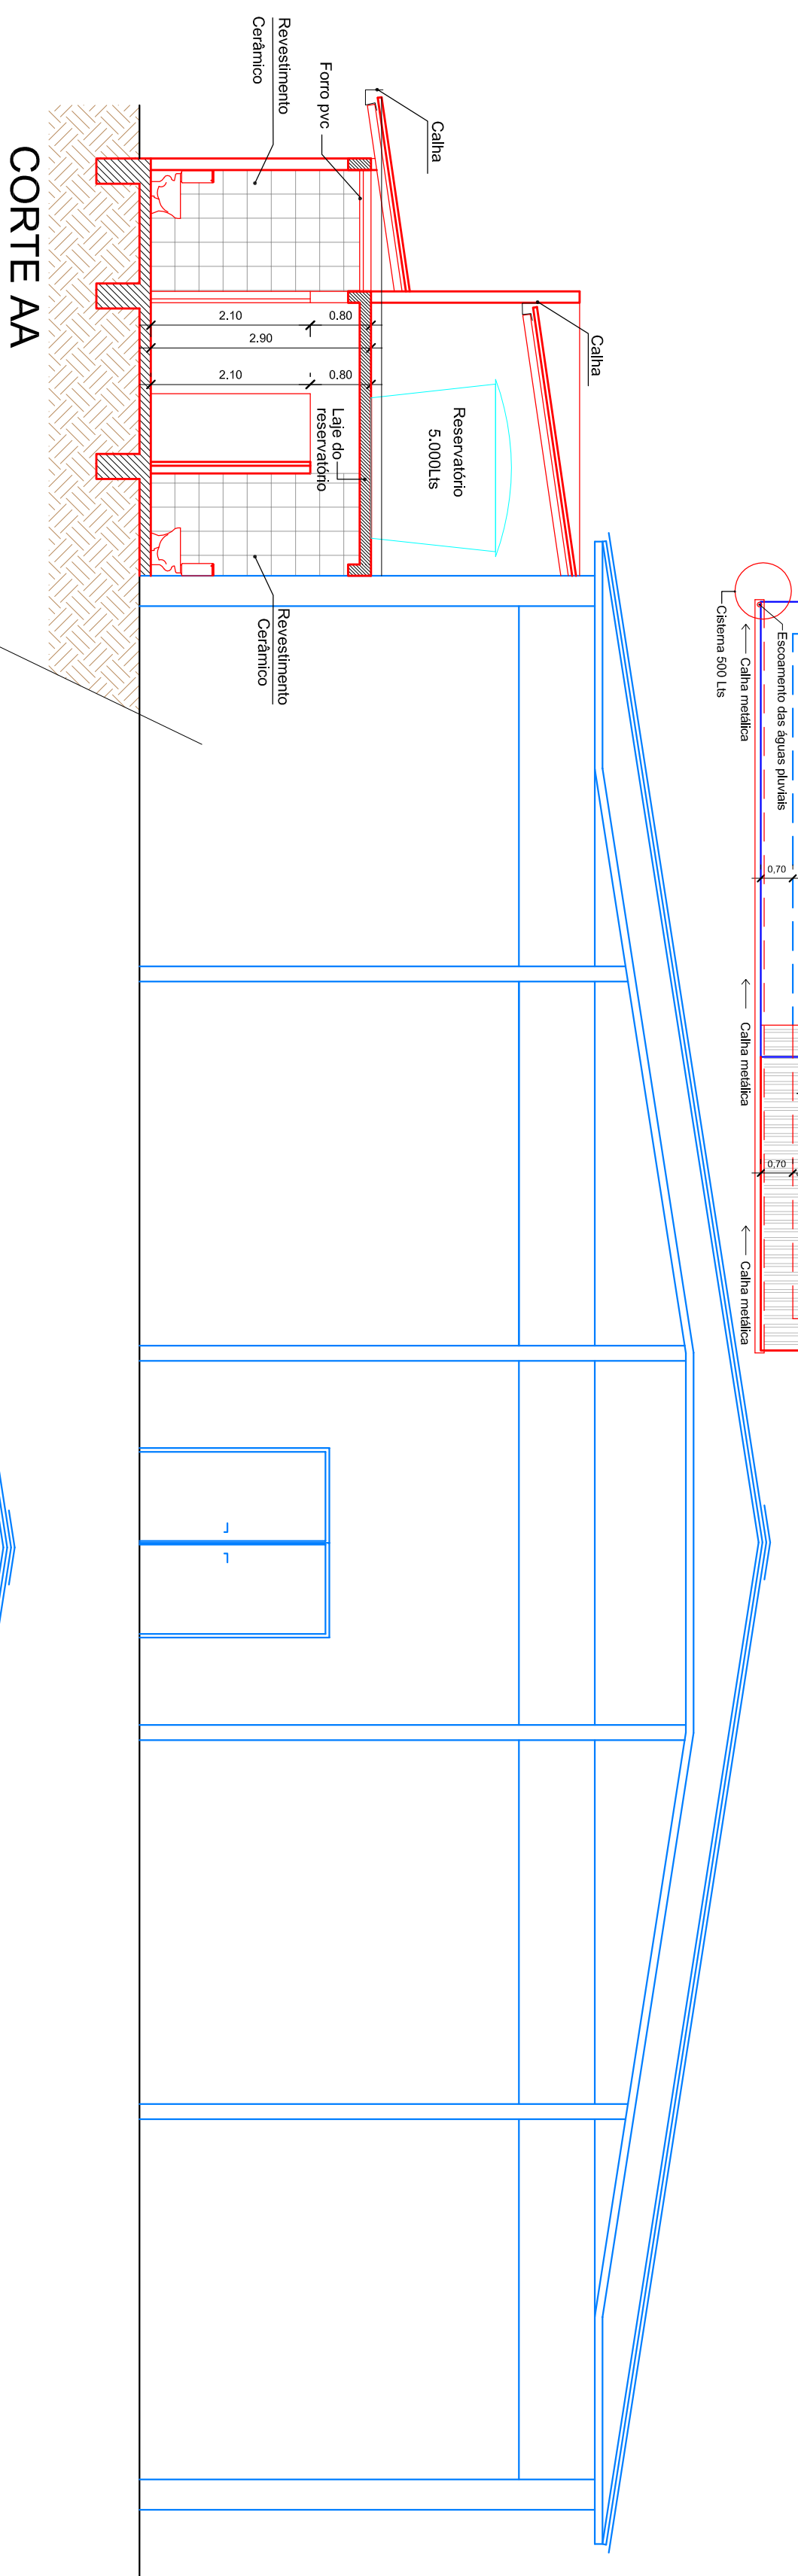

CORTE AA
ESC:1/75

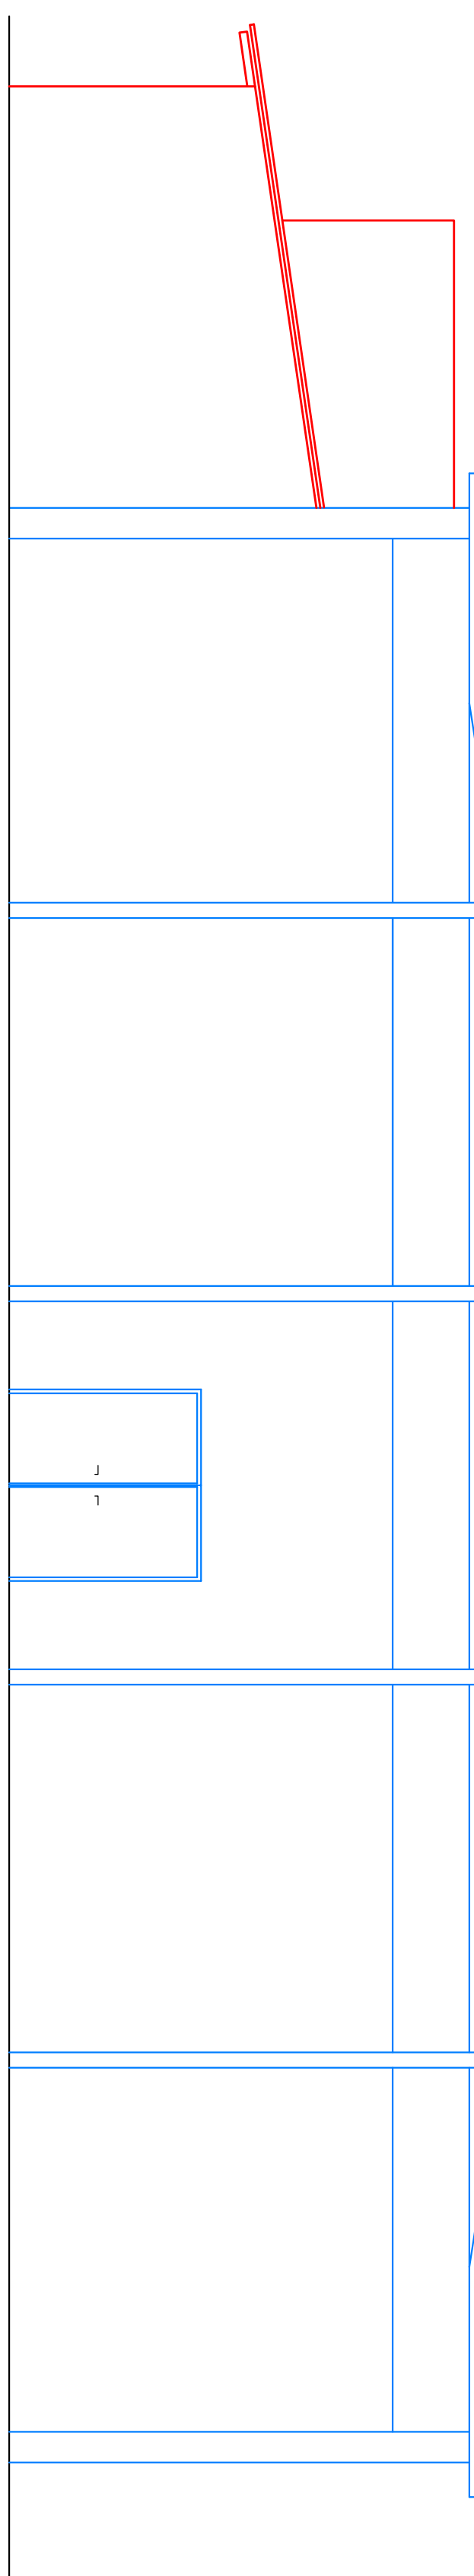

FACHADA
ESC:1/75



MUNICÍPIO DE MARAVILHA SC

REFORMA E AMPLIAÇÃO
CENTRO COMUNITÁRIO
CRUZEIRO

PROFESSOR RESPONSÁVEL	ENGENHEIRO CIVIL	MAVYANE HAACK	PROFESSOR RESPONSÁVEL		
LOCAL DO PROJETO	MUNICÍPIO DE MARAVILHA SC		IDENTIFICAÇÃO DO PROJETADO	ROSIANNE MALLDNER	
PROJETO	REFORMA E AMPLIAÇÃO		DATA	MAIO DE 2019	
PROJETO	REFORMA E AMPLIAÇÃO		INDICAÇÃO	INDICAÇÃO	03/05