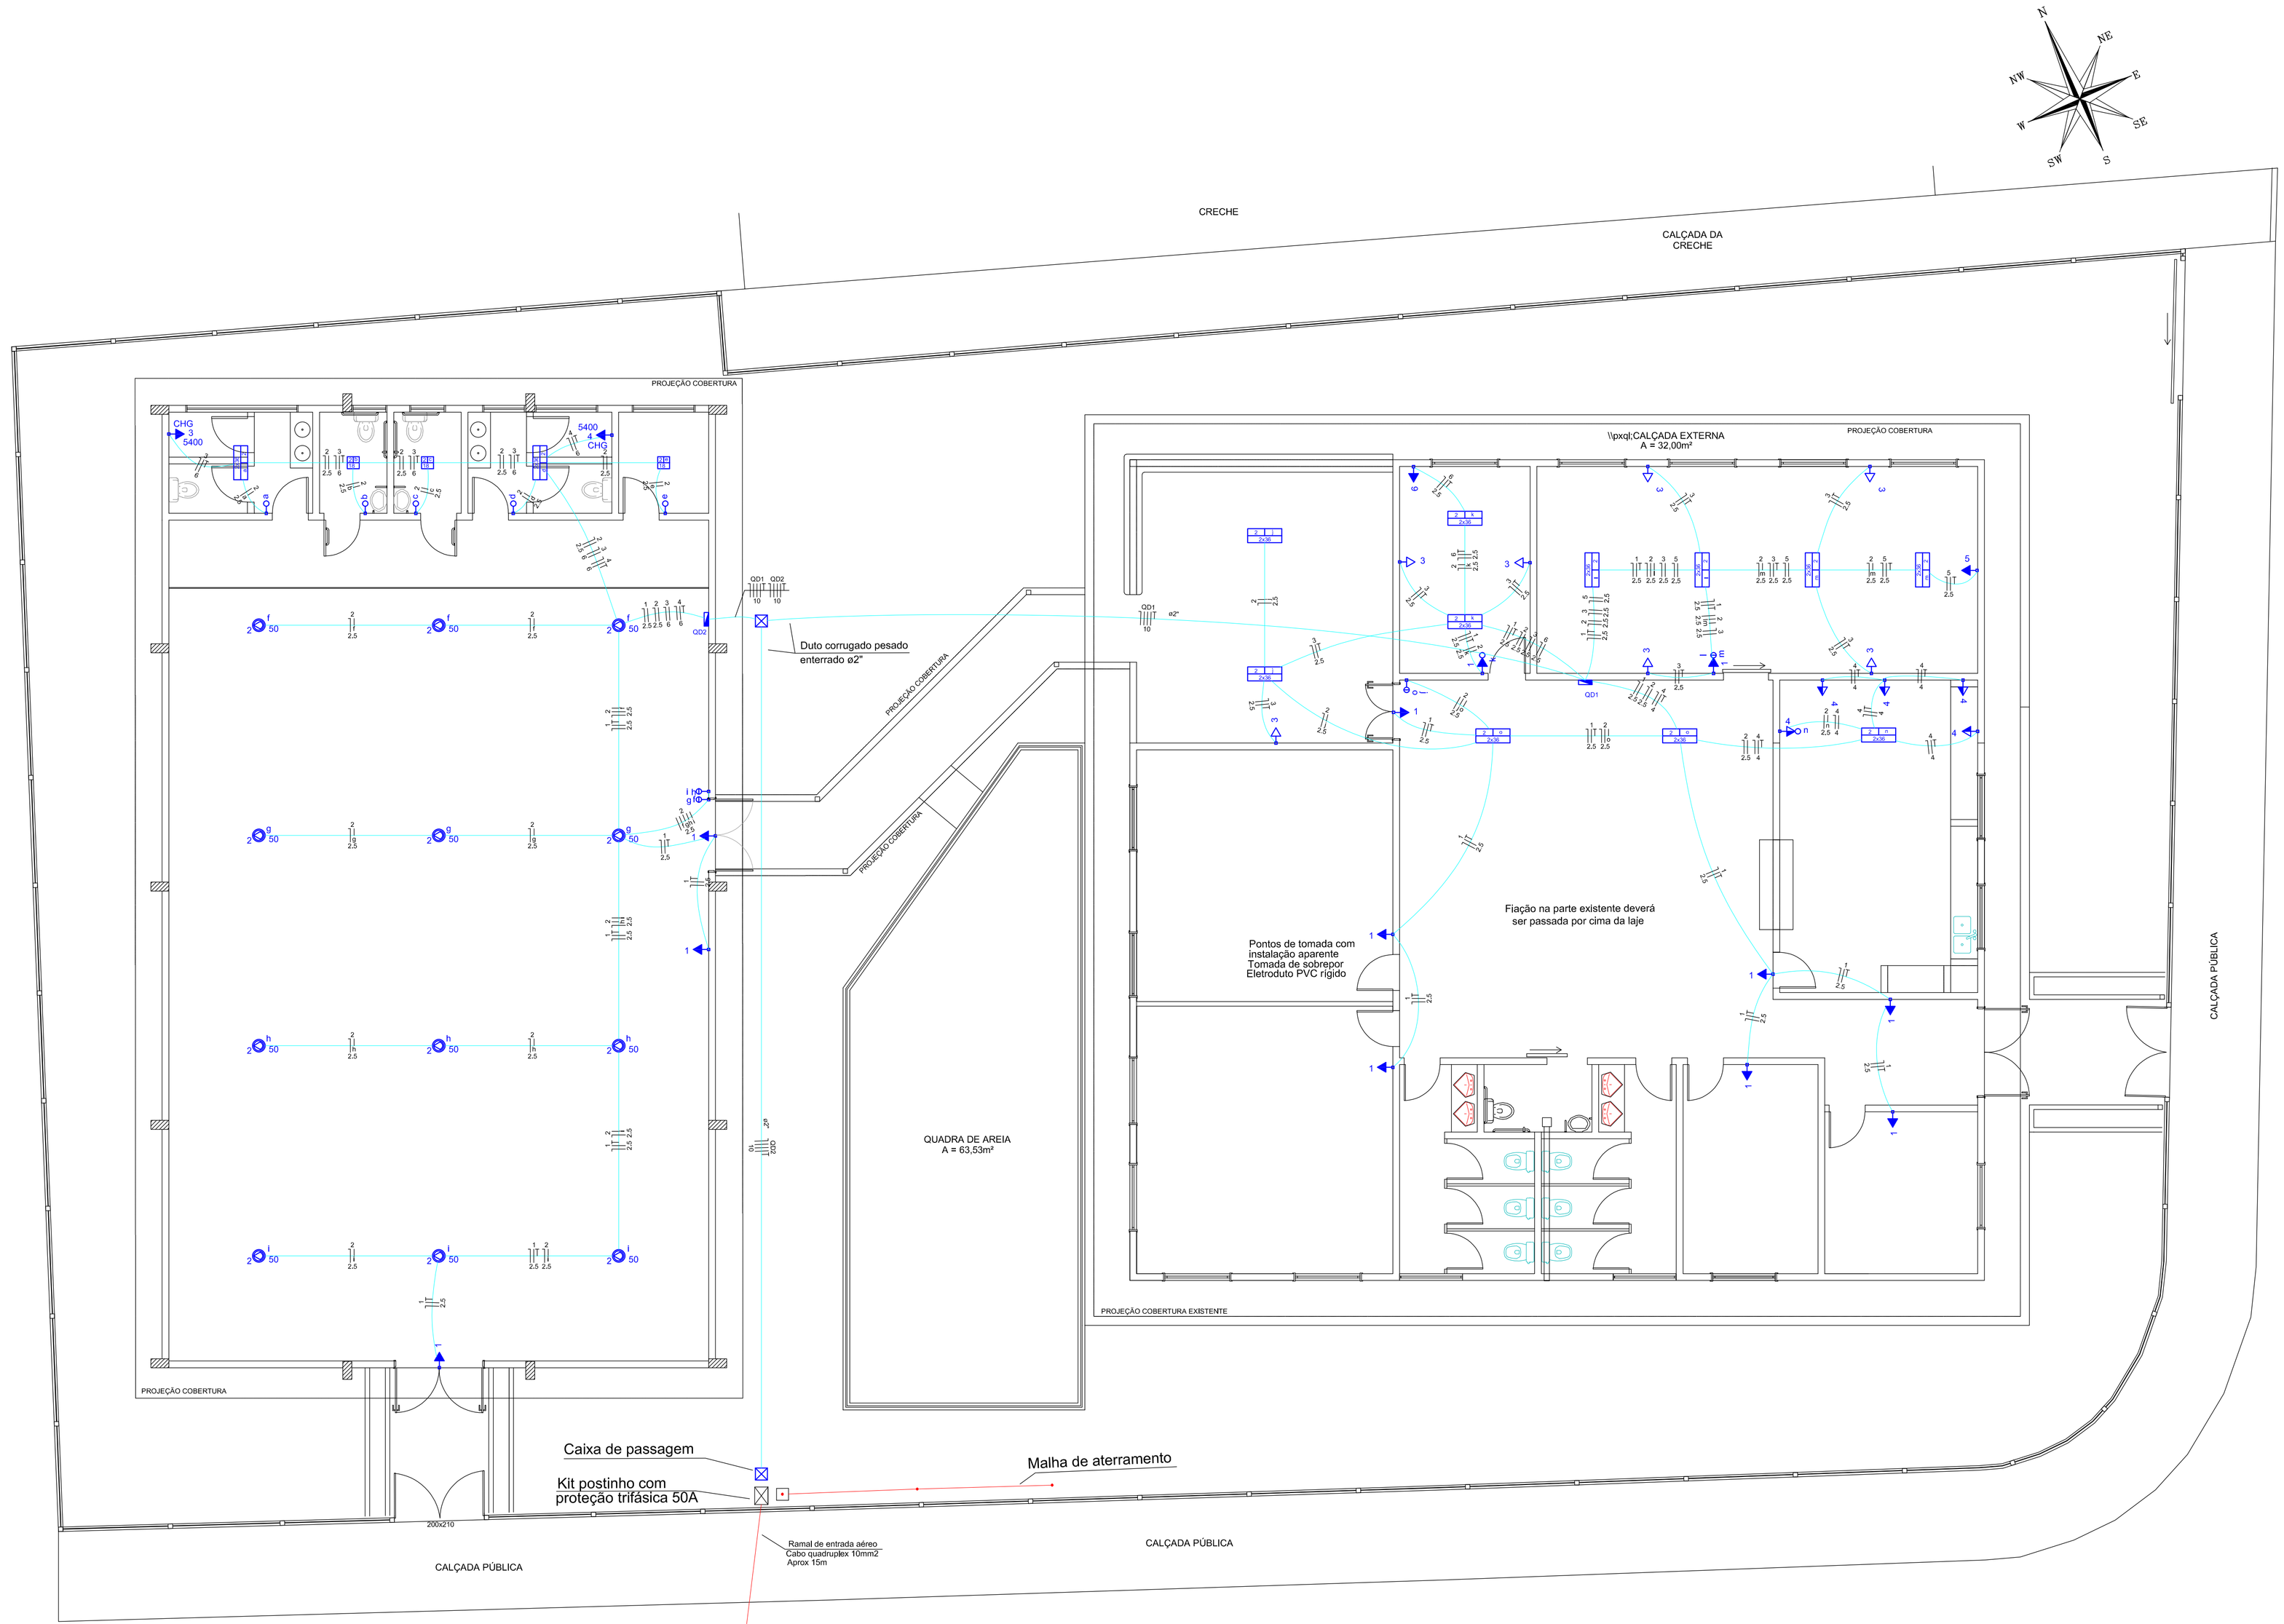

PLANTA BAIXA
ESC:1/75

Legenda

4 n	1 tecla simples & 1 tomada - 1,10m do piso
	Caixa de medição embutir a 1,50m do piso
	Caixa de medição instalada a 1,50m do piso
	Caixa de passagem de embutir no piso
a	Interruptor simples 1 tecla - 1,10m do piso
f f	Interruptor simples 2 teclas - 1,10m do piso
2 18	Luminária p/ fluor. compacta dupla - sobrepor teto
2 | 1 2x36	Luminária p/ lâmp. fluor. tubular - sobrepor
CHG 3 5400	Ponto 2P+T a 2,20m do piso
i 50	Refletor de led
3	Tomada hexagonal (NBR 14136) - 2P+T 20 A a 0,30m do piso
4	Tomada hexagonal (NBR 14136) - 2P+T 20 A a 1,10m do piso

AMERIOS

ASSOCIAÇÃO DOS MUNICÍPIOS DO ENTRE RIOS-SC
BOM JESUS DO OESTE-CAIBI-CAMPO ERÊ-CUNHA PORÃ-CUNHATAÍ-FLOR DO SERTÃO
IRACEMINHA-MARAVILHA-MODELO-PALMITOS-RIQUEZA-ROMELÂNDIA-SALTINHO
SANTA TEREZINHA DO PROGRESSO-SÃO MIGUEL DA BOA VISTA-SAUDADES-TIGRINHOS

ENDEREÇO:
Av. Euclides da Cunha,160 - Cx. P. 47 - Centro
89.874-000 - MARAVILHA - Santa Catarina
Fone/Fax: (0**49) 664-0282 - e-mail: engenharia@amerios.org.br
CNPJ 00.961.206/0001-88

MUNICÍPIO DE MARAVILHA - SC

OBRA:
AMPLIAÇÃO E REFORMA DA EDIFICAÇÃO DO SERVIÇO DE CONVIVÊNCIA E FORTALECIMENTO DE VÍNCULOS COM QUADRA ESPORTIVA

RESPONSAVEL TECNICO: GLAUBER SARTORI GANDOLFI
ENGENHEIRO ELETRICISTA
CREA/SC: 103070-7

ASS. RESP. TECNICO: GLAUBER SARTORI GANDOLFI:01325199095 — Assinado de forma digital por GLAUBER SARTORI GANDOLFI:01325199095 Dados: 2020.03.16 13:29:56 -03'00'

ESPECIFICAÇÕES: PROJETO ELÉTRICO

PROPRIETÁRIO: MUNICÍPIO DE MARAVILHA - SC

ASSINATURA DO PREFEITO:

FOLHA: 01/02

LOCAL: RUA 13, Nº 100 – BAIRRO FLORESTA

DESENHO: GLAUBER SARTORI GANDOLFI | Nº DESENHO: D2/2019/MARAVILHA/OUTUBRO | DATA: NOVEMBRO/2019 | ÁREA: INDICADA | ESCALA: INDICADA

EL