



LUMINÁRIA DE EMERGÊNCIA GRANDE

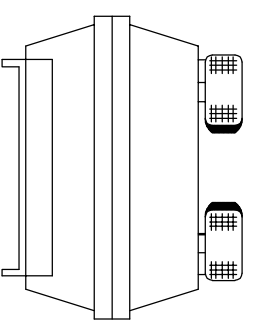

Características:
 Tipo de Lâmpada: Halógena;
 Potência: 2x55W;
 Bateria incorporada: Chumbo ácido selada 12V/40Ah
 Fluxo luminoso (lm): 2x1200
 Tensão de Alimentação(V): 220

* A autonomia pode variar de acordo com a carga e o estado da bateria.
 * As informações acima escritas foram obtidas através do catálogo do fabricante.
 * As informações utilizadas na elaboração da luminária deve ser do tipo que impeça a propagação de chama e que a combustão provoque um mínimo de emissão de gases tóxicos.





LUMINÁRIA DE EMERGÊNCIA SIMPLES

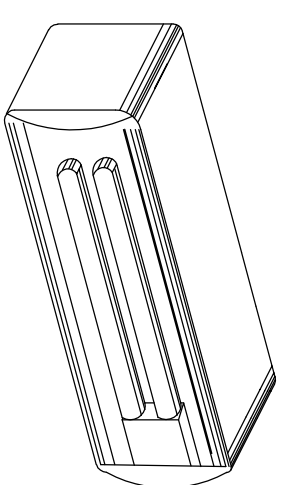


Características:
 Tipo de Lâmpada: LED
 Potência: 3,0W;
 Bateria incorporada: Chumbo ácido selada 4V/1Ah
 Fluxo luminoso (lm): 120
 Tensão de Alimentação(V): 230

* A autonomia pode variar de acordo com a carga e o estado da bateria.
 * As informações acima escritas foram obtidas através do catálogo do fabricante.


SINALIZAÇÃO DE SAÍDA PARA ABANDONO DE LOCAL PLACA FOTOLUMINESCENTE

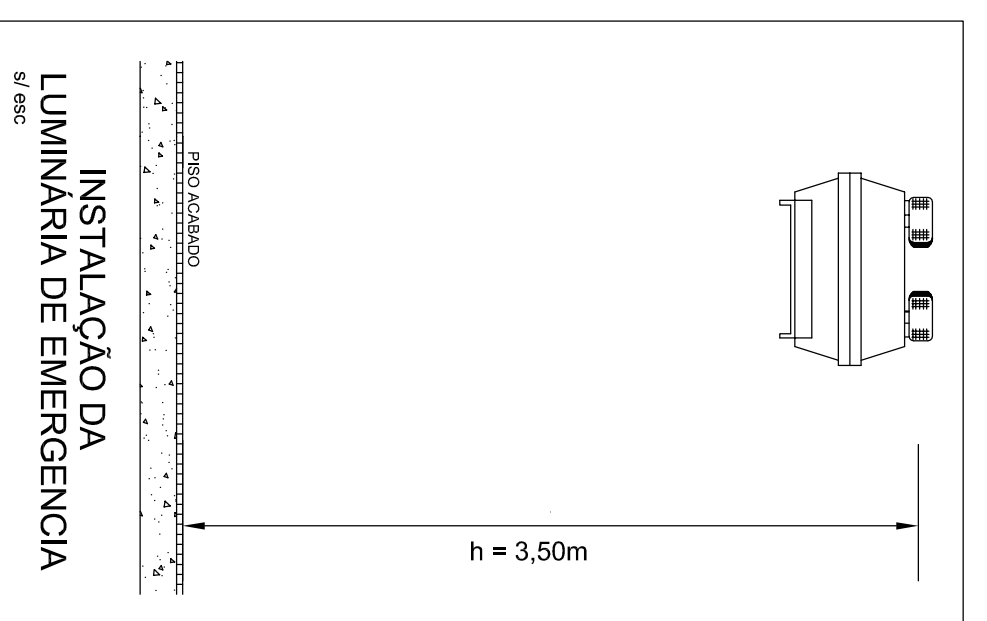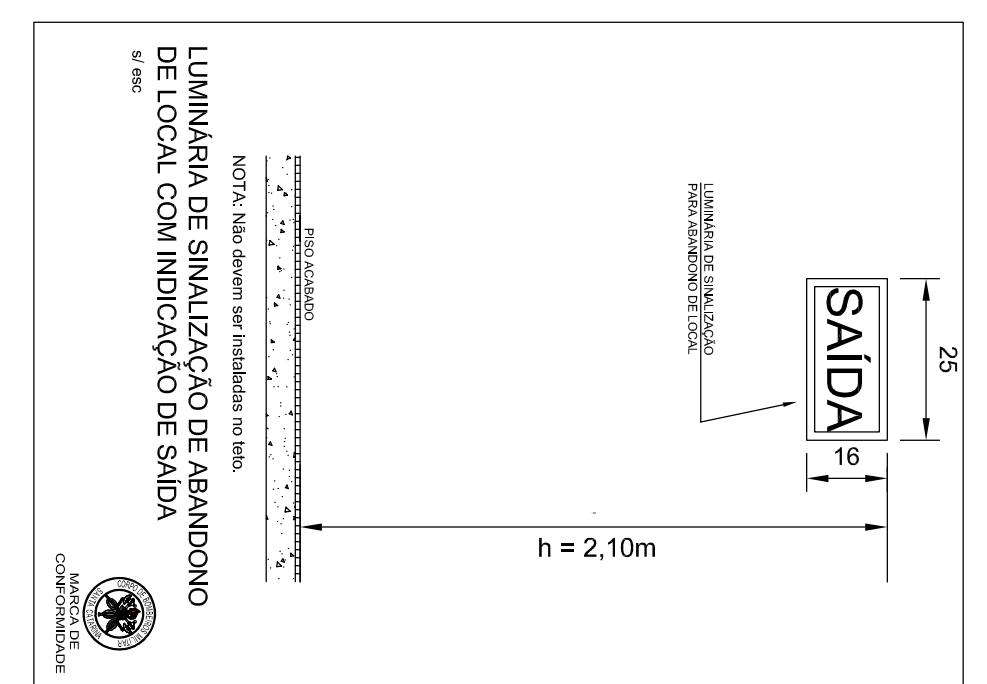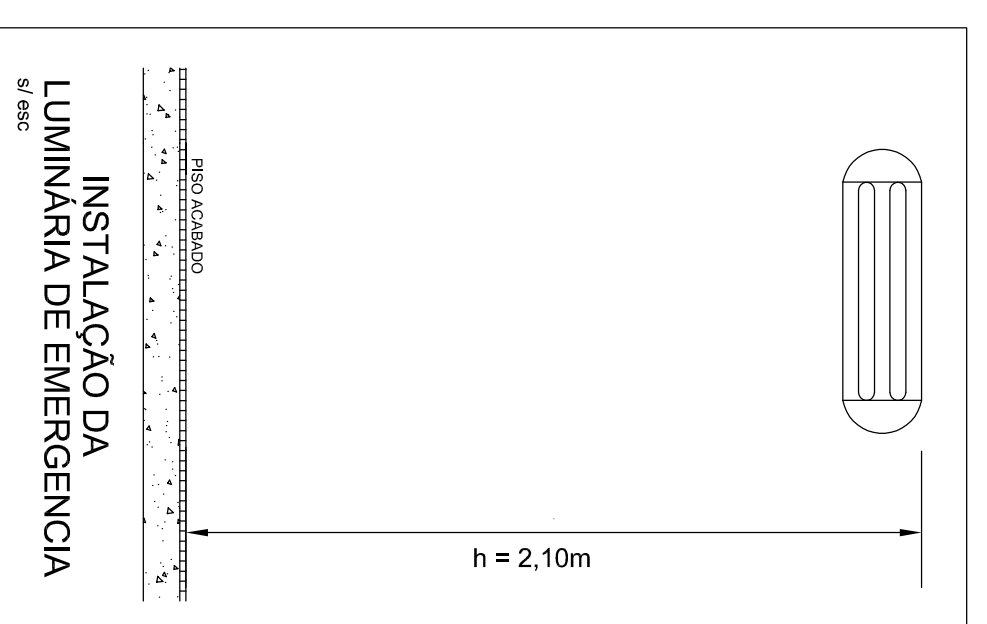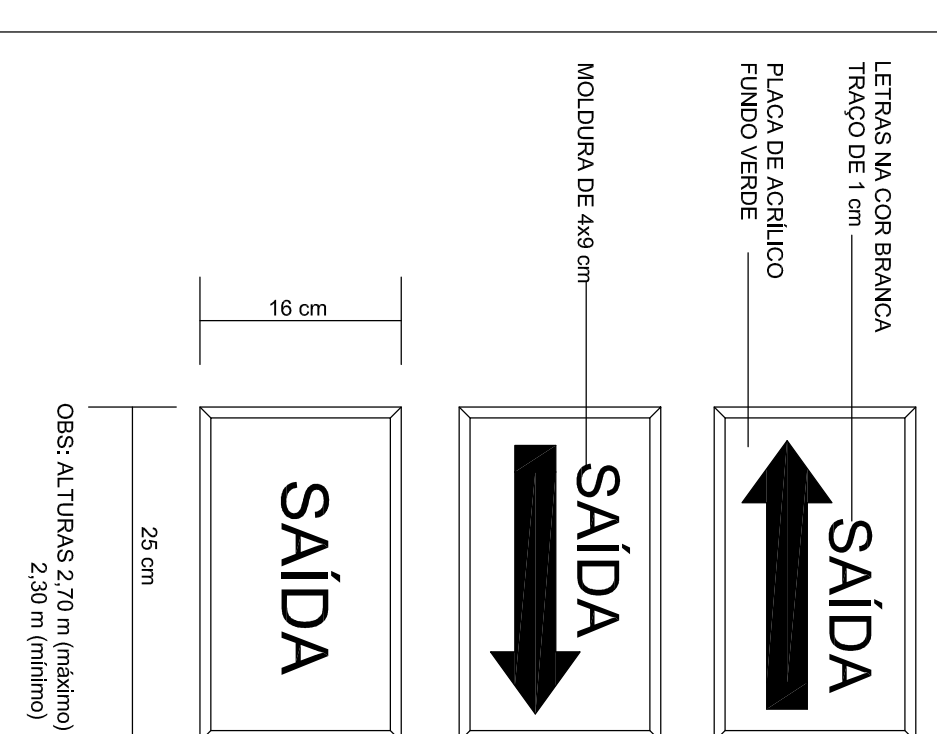

SINALIZAÇÃO DE SAÍDA PARA ABANDONO DE LOCAL PLACA LUMINOSA

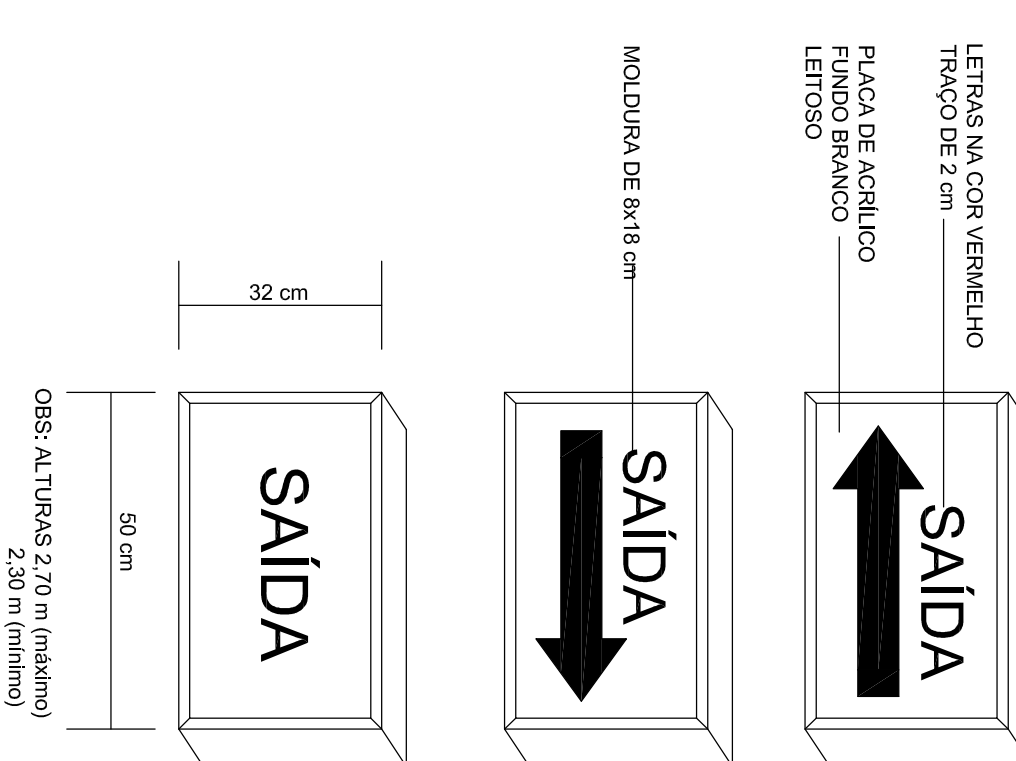


Características:
 Tipo de Lâmpada: 2 lâmpadas Incandescentes
 Potência: 41W, Caida: tipo batoneta;
 Bateria incorporada: gel-selada 6V/4Ah
 Autonomia Média(h): 2:00
 Tensão de Alimentação: 127/220 V.

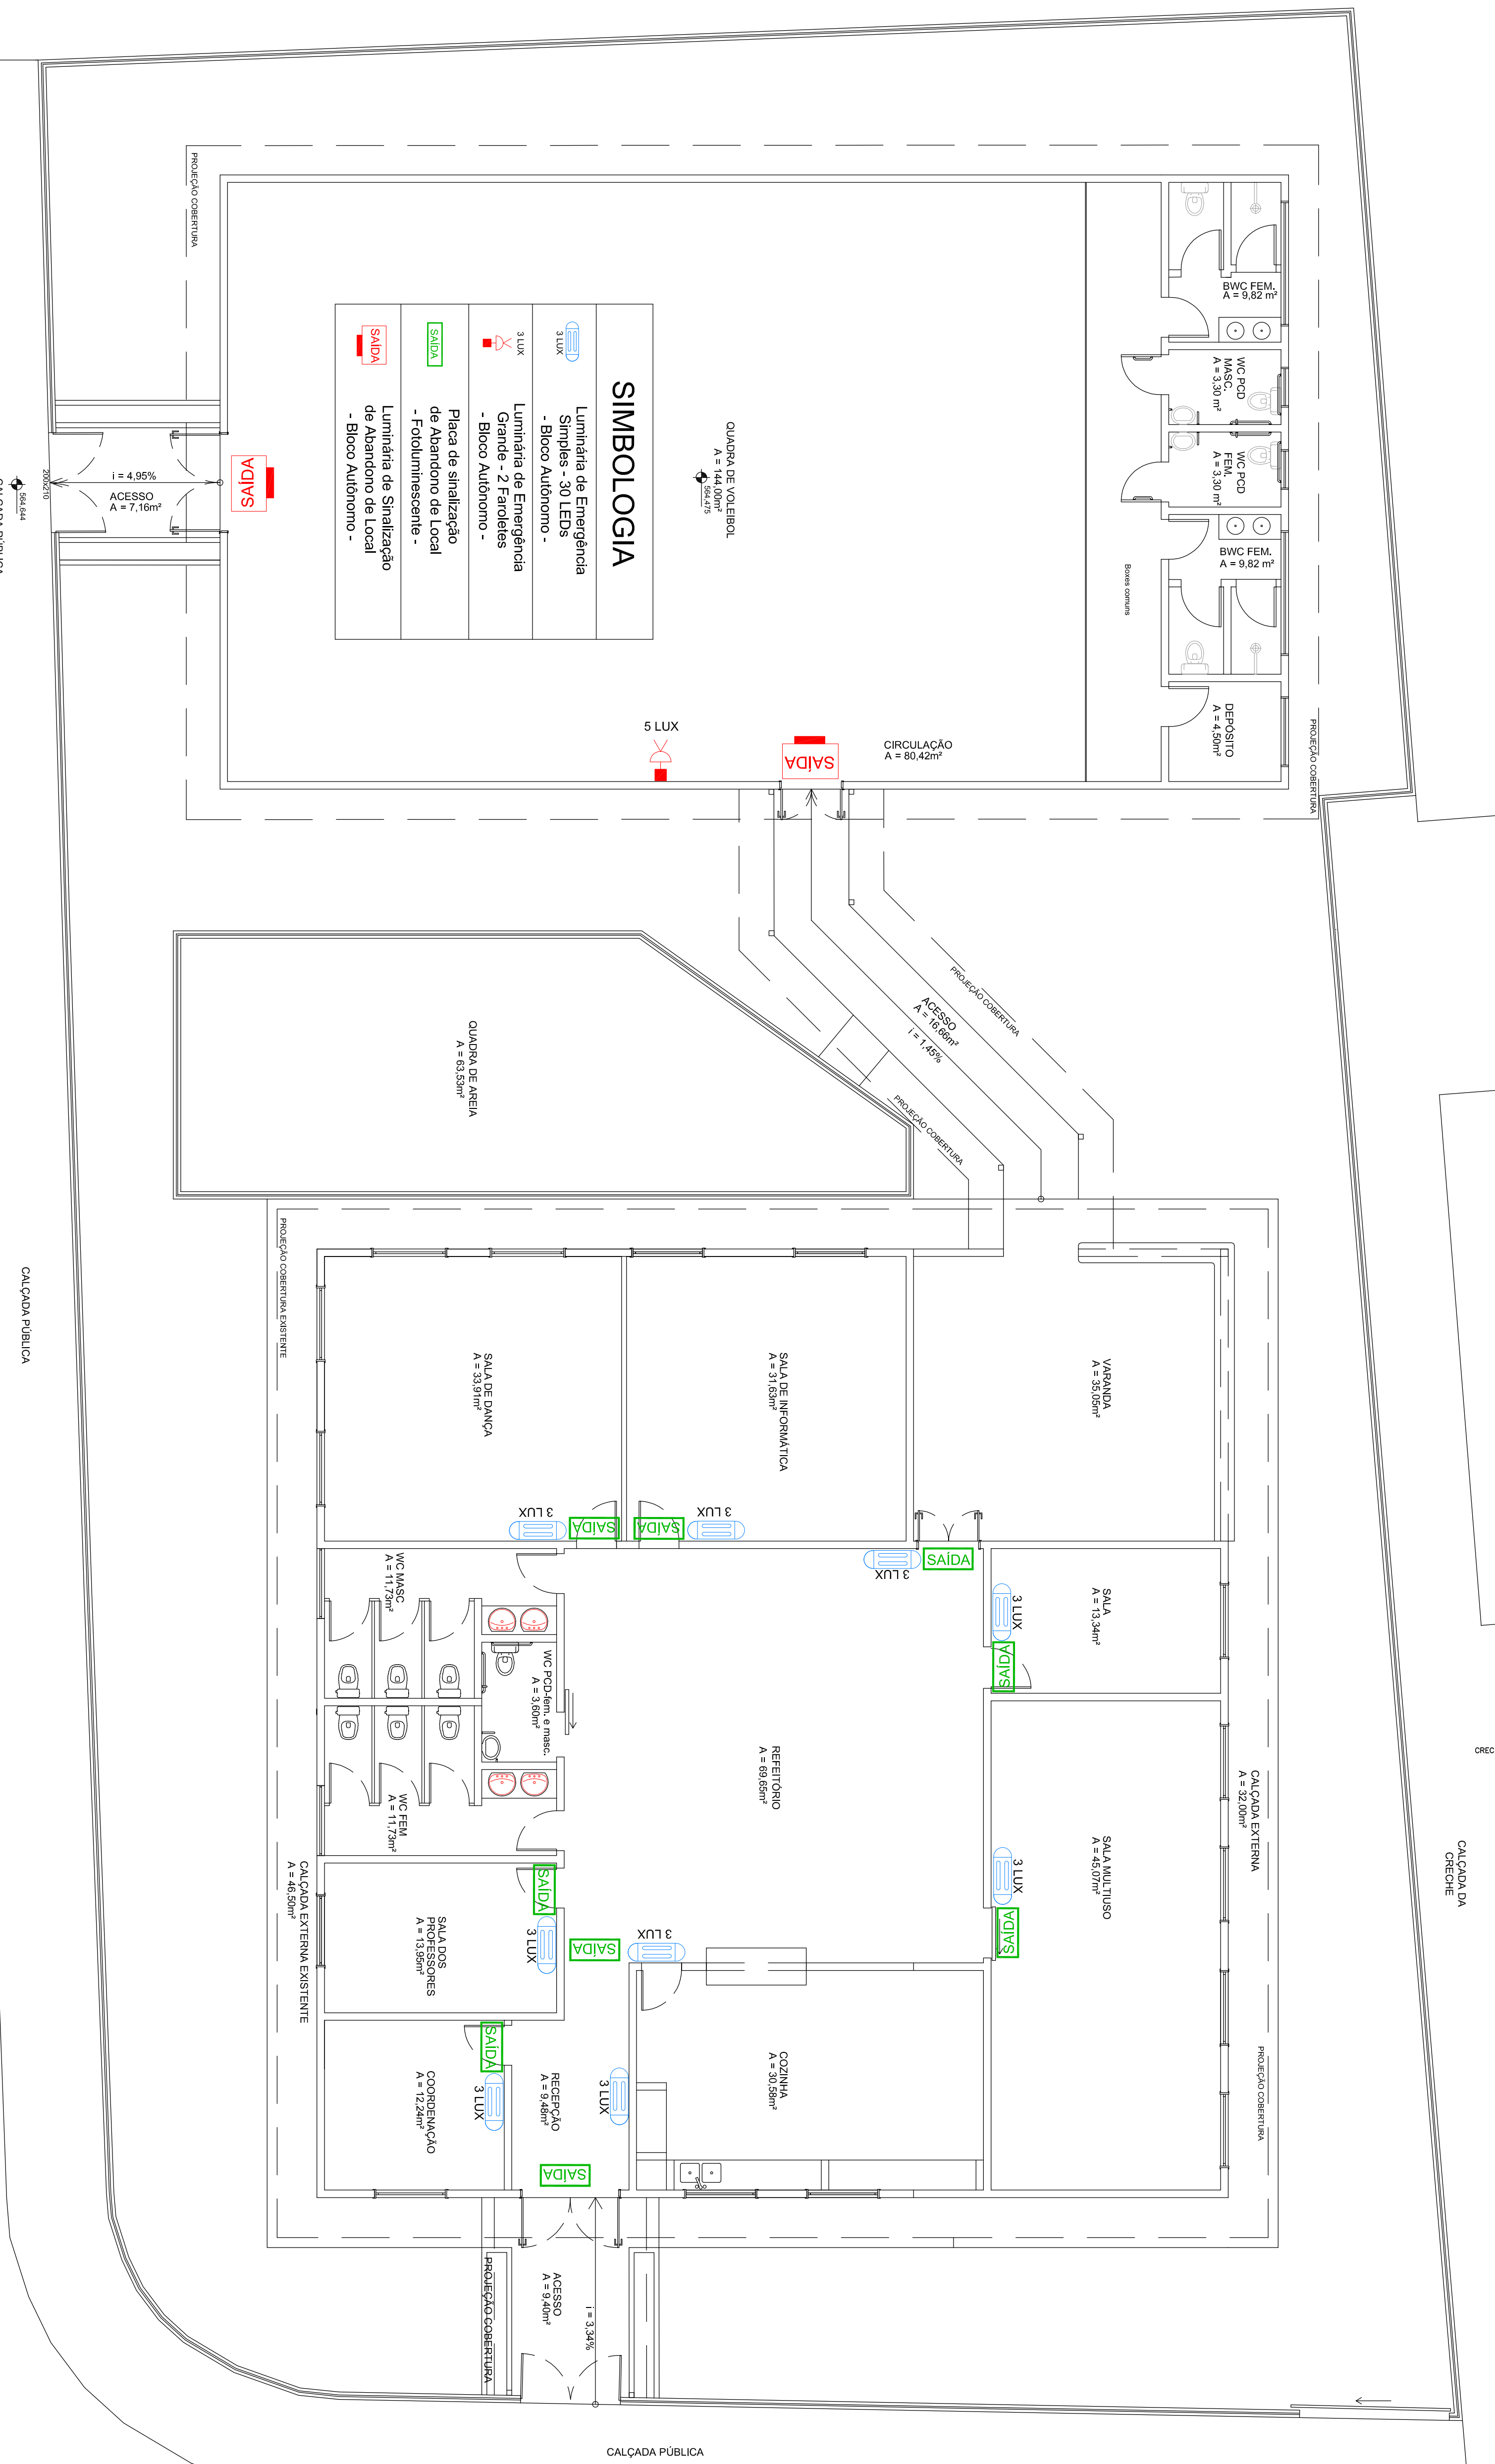

SIMBOLOGIA

	Luminária de Emergência Simples - 30 LEDs - Bloco Autônomo -
	Luminária de Emergência Grande - 2 Fanelas - Bloco Autônomo -
	Placa de sinalização de Abandono de Local Fotoluminescente -
	Luminária de Sinalização de Abandono de Local Autônomo -

PLANTA BAIXA - AMPLIAÇÃO



ASSOCIAÇÃO DOS MUNICÍPIOS DO ENTRE RIOS-SC
 RUA JESUS DO OESTE-CARUARU DO BREJO-CUNHA POKAL-CUNHA MARCOS DO SERTÃO SANTA TEREZINHA DO PROGRESSO-SÃO MIGUEL DA BOA VISTA-SALVADOR-TRINHEIRO

Endereço: Av. Estrelas do Oeste, 100 - Cx. P. 47 - Centro
 89.974-000 - MARAVILHA - Santa Catarina
 Fone/Fax: (0*)49) 664-0282 - e-mail: engenh@amerios.org.br
 CNPJ: 00.981.206/0001-68

MUNICÍPIO DE MARAVILHA - SC

PROJETO DE EDIFICAÇÃO DO SERVIÇO DE CONVIVÊNCIA E PORTALECIMENTO DE VÍNCULOS COM QUADRA ESPORTIVA

PROJETO TÉCNICO: **CELALIBER SARTORI GANDOLFI**

PROJETO ELÉTRICO PRELIMINAR

PROJETO DE MARAVILHA - SC

RUA 13, N° 100 - BARRIO FLORESTA

PROJETO DE: **ROSIMAR MALDANER**

DATA: 01/01

EP