


Vista 01: Cercamento
Unidade de medida (cm)
Escala: 1:200

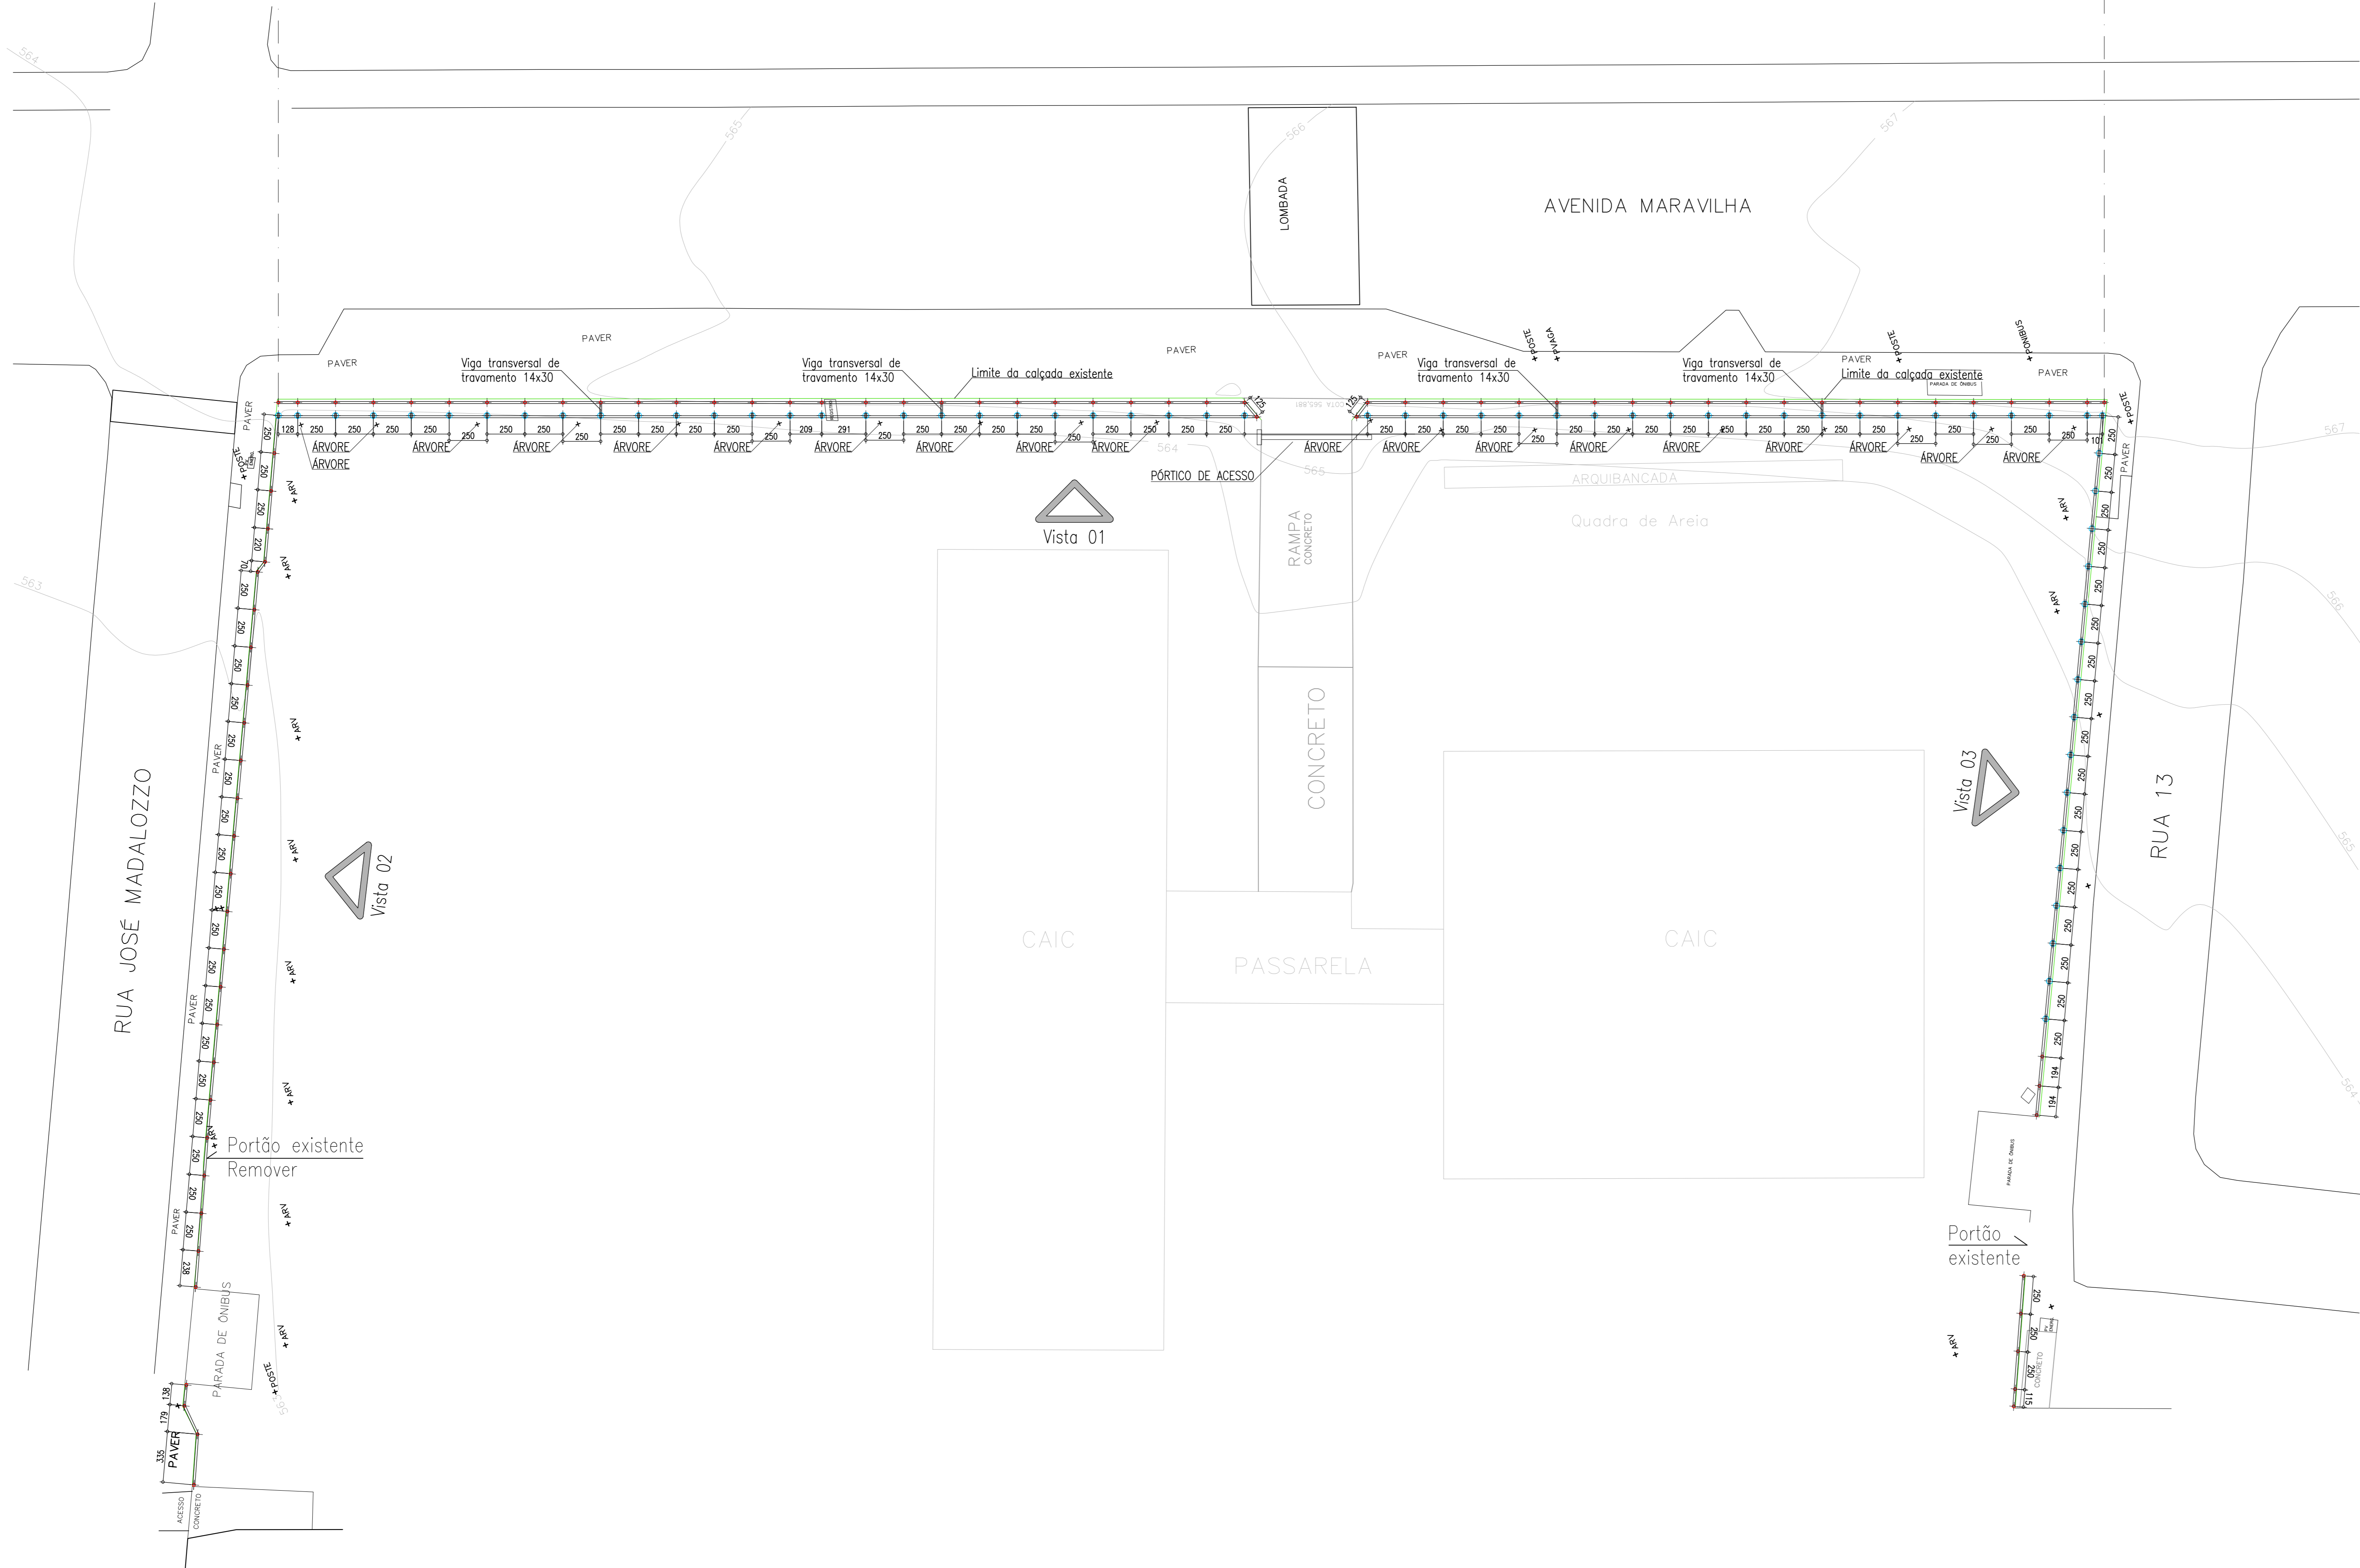

Localização: Cercamento + Pórtico
Unidade de medida (cm)
Escala: 1:200

- LEGENDA**
- Estaca diâmetro 20cm
 - Estaca diâmetro 40cm

- Notas Gerais**
- Materiais:**
- Aço.....: CA50 e CA60
 - Concreto Estrutura.....: 25 MPa (250 kgf/cm²)
 - Concreto Sapatas.....: 25 MPa (250 kgf/cm²)
 - Deve ser mantido cura úmida do concreto por 7 dias
 - Deve ser mantido o escoramento por no mínimo por 21 dias
 - Só poderão ser executadas paredes após 28 dias da concretagem
 - Deve ser utilizado espaçadores plásticos para garantir o recobrimento dos elementos
 - Todas as cotas em centímetros, exceto cotas de níveis que estão em metros
- Recobrimentos:**
- Vigas.....: 2.5cm
 - Pilares.....: 2.5cm
 - Lajes.....: 2.0cm
 - Sapatas.....: 5.0cm

	ASSOCIAÇÃO DOS MUNICÍPIOS DO ENTRE RIOS-SC <small>BOA VISTA DO OESTE - CABI-CAMPO DE GUANHA POÇA - CUNHATÁ - FLOR DO SERTÃO BALNEÁRIO MARAVILHA - MARAVILHA - PALMAREJO - PIRACEMA - PONTALVISTA - SANTA CATARINA SANTA TERESINHA DO PROTERIO - SÃO MIGUEL DO SUL - VISTA SAUNDICES TORRES</small>
	<small>ENDEREÇO:</small> Av. Euclides da Cunha, 160 - Cx. P. 47 - Centro 89.874-000 - MARAVILHA - Santa Catarina Fone/Fax: (0**49) 3664-0282 - e-mail: amerios@amerios.org.br CNPJ: 00.961.206/0001-88
MUNICÍPIO DE MARAVILHA / SC	
<small>OBJETO:</small> PROJETO ESTRUTURAL MURO DE CONTENÇÃO + CERCAMENTO + PÓRTICO DE ENTRADA - CENTRO EDUCACIONAL MUNDO INFANTIL (CEMI)	
<small>RESPONSÁVEL TÉCNICO:</small> RAFAEL CASSOL BASSO ENGENHEIRO CIVIL CREA / SC: 112.213-2	<small>ASS. RESP. TÉCNICO:</small>
<small>PROPOSTORA:</small> LOCALIZAÇÃO: CERCAMENTO + PÓRTICO	
<small>PROPRIETÁRIO:</small> MUNICÍPIO DE MARAVILHA/SC	<small>ASS. DO MUNICÍPIO:</small>
<small>LOCAL:</small> AVENIDA MARAVILHA	<small>FOUNDAÇÃO:</small> SANDEO DOMINI
<small>PROJETO:</small> RAFAEL CASSOL BASSO	<small>DATA:</small> 04/07/2021
<small>PROJETO:</small> Engenharia/Projeto 2021/Maravilha	<small>PROJETO:</small> 01/07