



**PLANTA BAIXA SUBSOLO**

ÁREA AMPLIADA: 256,15m²  
ESC.: 1:75

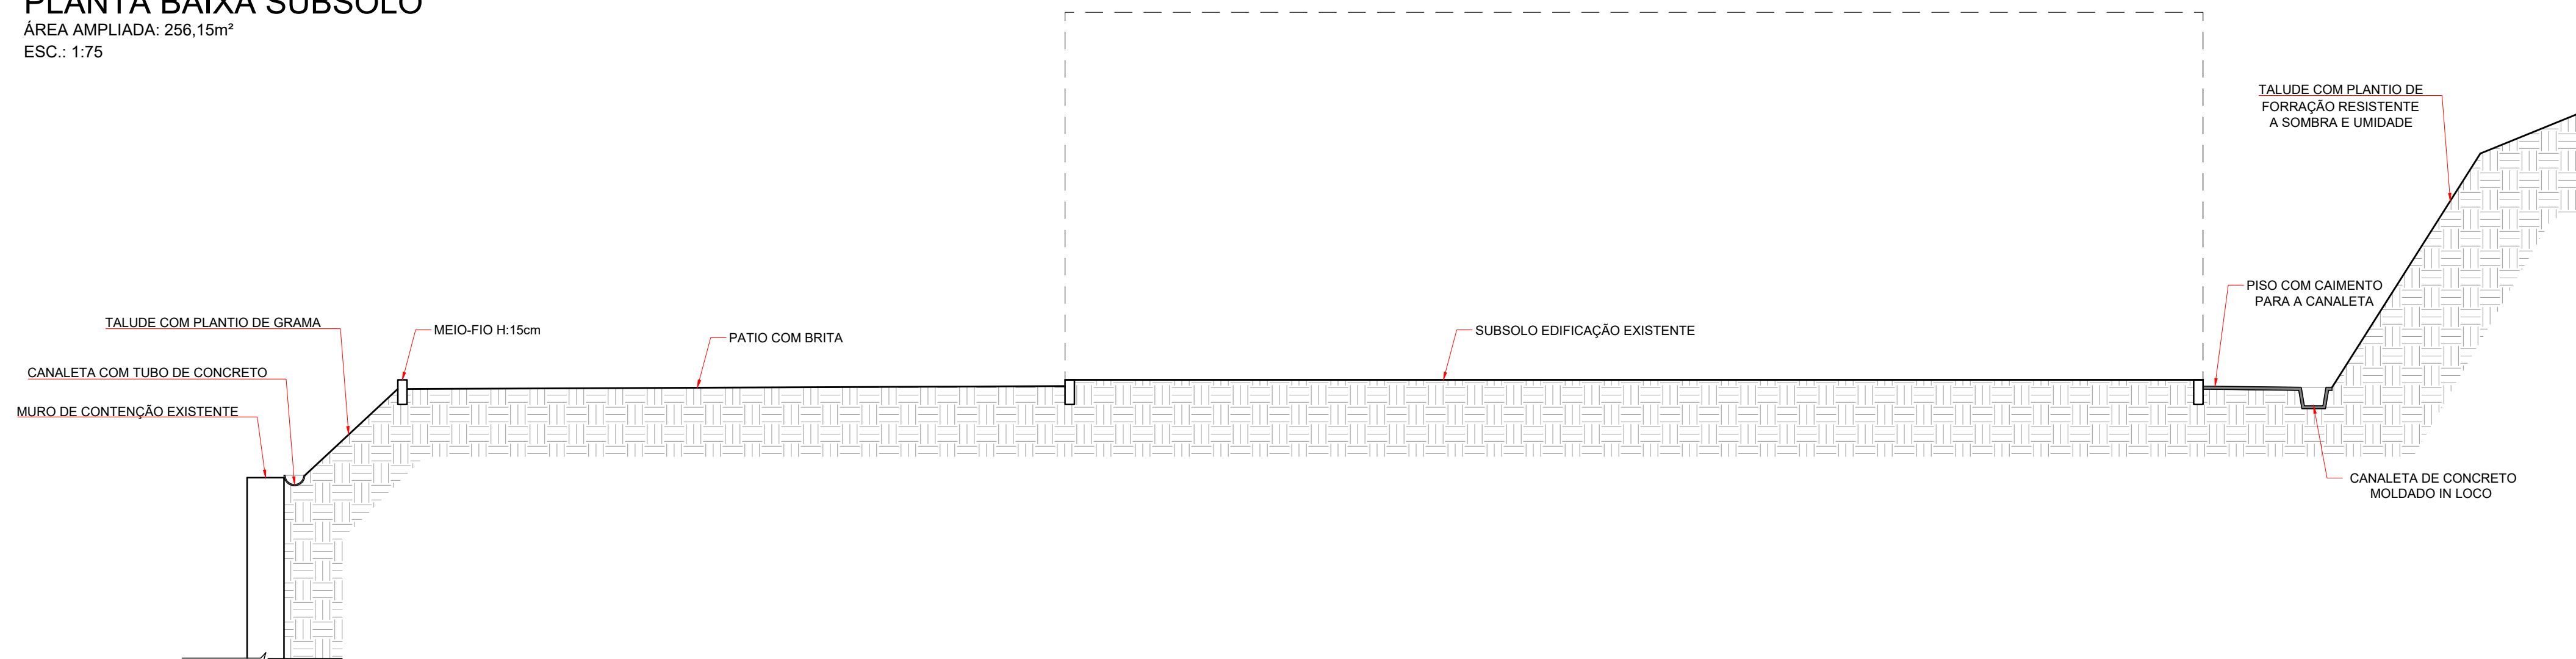

**CORTE AA**  
PERFIL PROPOSTO PARA O TERRENO  
ESC.: 1:75

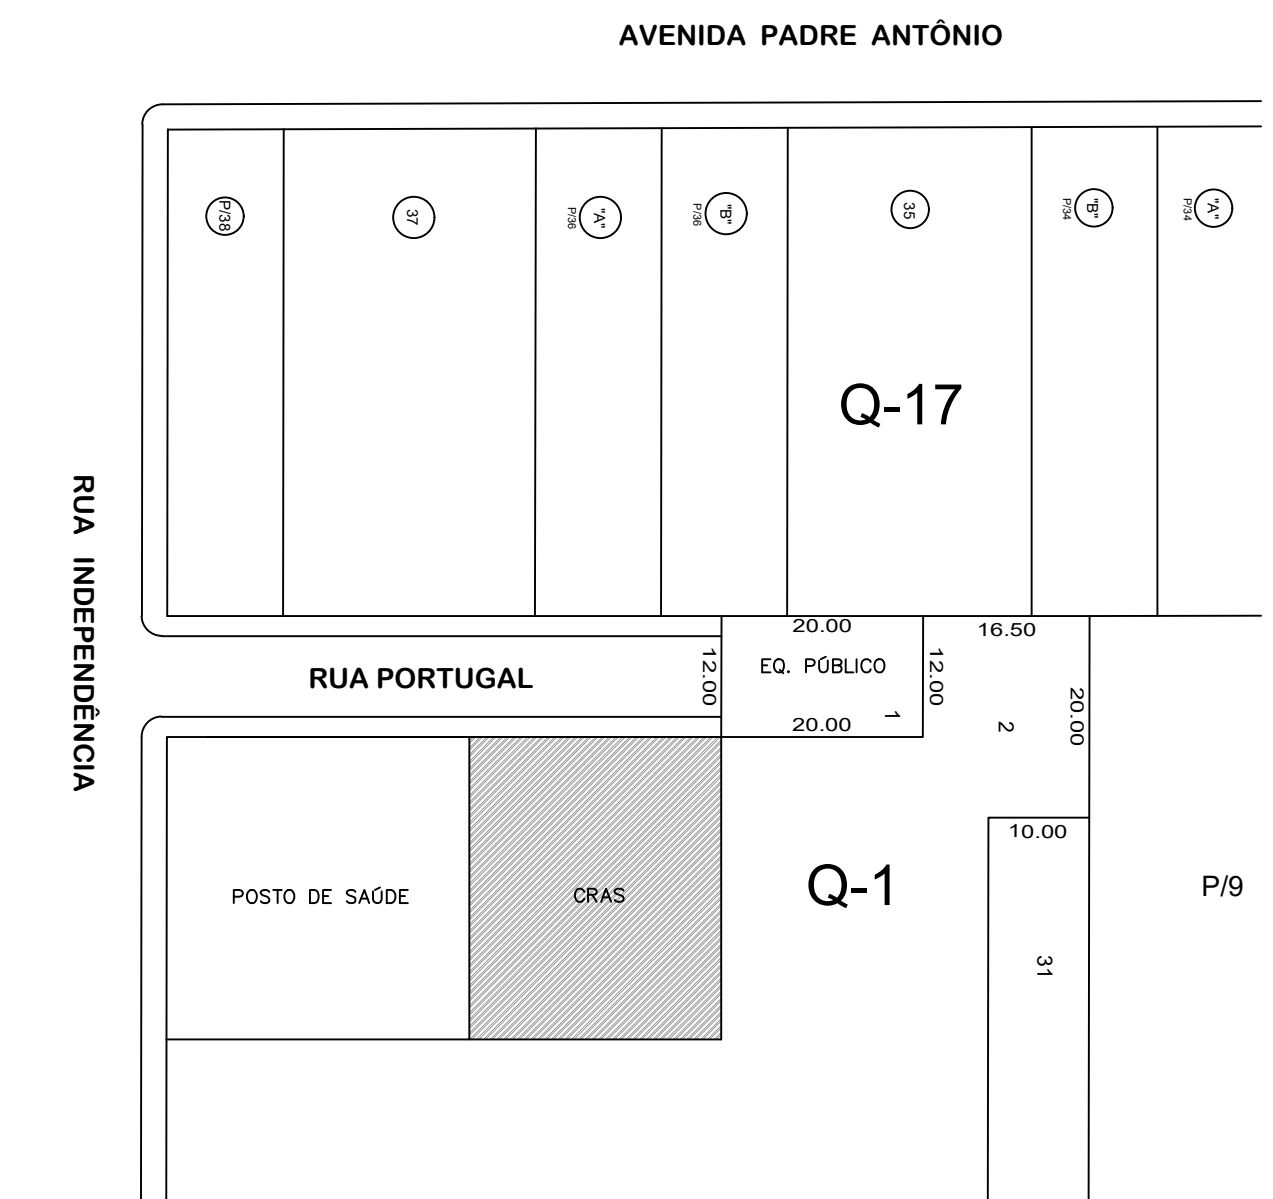

**PLANTA SITUAÇÃO**  
ESC.: 1:750



**KARINE MUSCKOPF - ARQUITETA E URBANISTA**  
CAU A109804-7  
FONE: (49) 99940-9237 - MARAVILHA/SC  
EMAIL: arq.karinem@gmail.com

<b>PROJETO ARQUITETÔNICO</b>		ÁREA TOTAL DAS EDIFICAÇÕES: -
OBRA:	PINTURA E ADEQUAÇÕES CRAS	DATA: AGOSTO/2023
ENDEREÇO:	RUA PORTUGAL, BAIRRO JARDIM - MARAVILHA/SC	
CONTEÚDO:	PLANTA BAIXA E PERFIL PROPOSTO DO TERRENO	
PROPRIETÁRIO:	MUNICÍPIO DE MARAVILHA CNPJ 82.821.190/0001-72	
RESPONSÁVEL TÉCNICO:	KARINE MUSCKOPF ARQUITETA E URBANISTA - CAU A109804-7	
ARQUIVO:	ARQUITETONICO_CRAS.dwg	FRANCHA:
DESENHO:	KEILA/KARINE	INDICADA
OBSERVAÇÃO:	REVISÃO: 00	01/01